


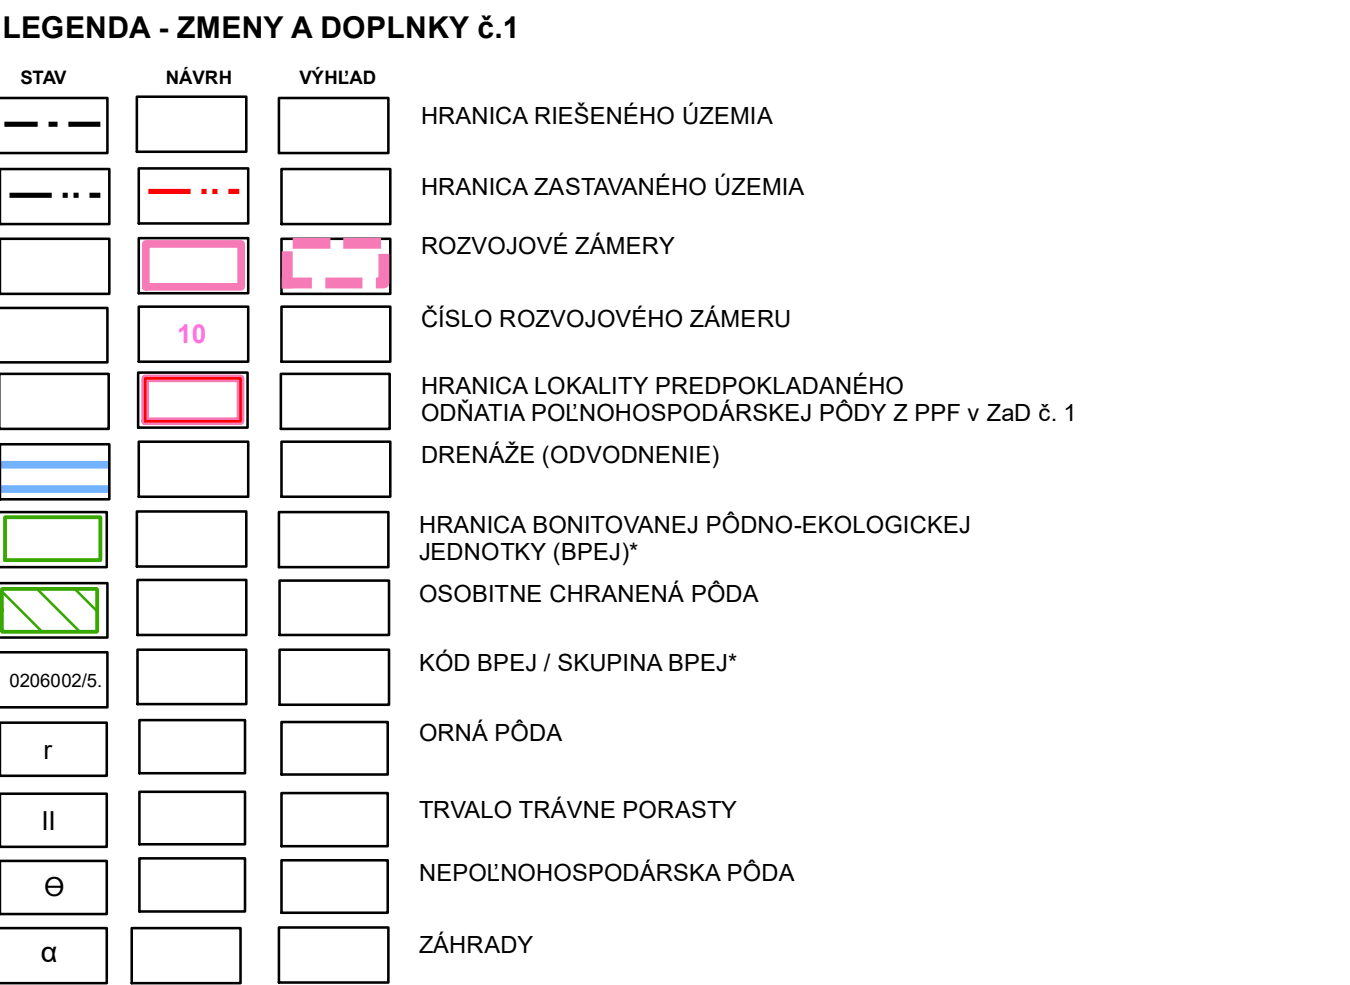

* POZNÁMKA: Pôvodné hranice kódy BPEJ sa rušia a nahrádzajú sa aktualizovaným znením

~~* PLOCHA "X" UŽ JE VYŇATA Z PPF~~

SADA č.	VÝKRES č. 06	MIERKA 1:2880		
---------	------------------------	----------------------	---	--

HL. RIEŠITEĽ : ING. ARCH. GABRIEL SZALAY
 RIEŠITEĽ : ING. ARCH. GABRIEL SZALAY
 VYPRACOVAL : ING. IGOR KMEŤ

ZÁKAZKA č. : 09 12 / 2020
ETAPA : ČISTOPIS
DÁTUM SPRAC. : 03 2022
DÁTUM EXPED.

AGS
ATELIÉR
OZEMNÉ PLÁNOVANIE • URBANIZMUS
ARCHITEKTURA • PROJEKTY • DESIGN
www.agsatelier.sk

OBSTARÁVATEL : OBCE MALÉ KRŠTEŇANY

SPRACOVATEL' : AGS ATELIÉR

 **ÚZEMNÝ PLÁN OBCE MALÉ KRŠTEŇANY**
ZMENY A DOPLNKY č. 1 (AKTUALIZÁCIA 2021)
ČISTOPIS

**OBSAH VÝKRESU : PERSPEKTÍVNE POUŽITIE PPF A LPF NA NEPOL'NOHOSPODÁRSKE ÚČELY
(SÚTLAČ PLATNÉHO ÚPN OBCE A ZMIEN A DOPLNKOV Č. 1)**