


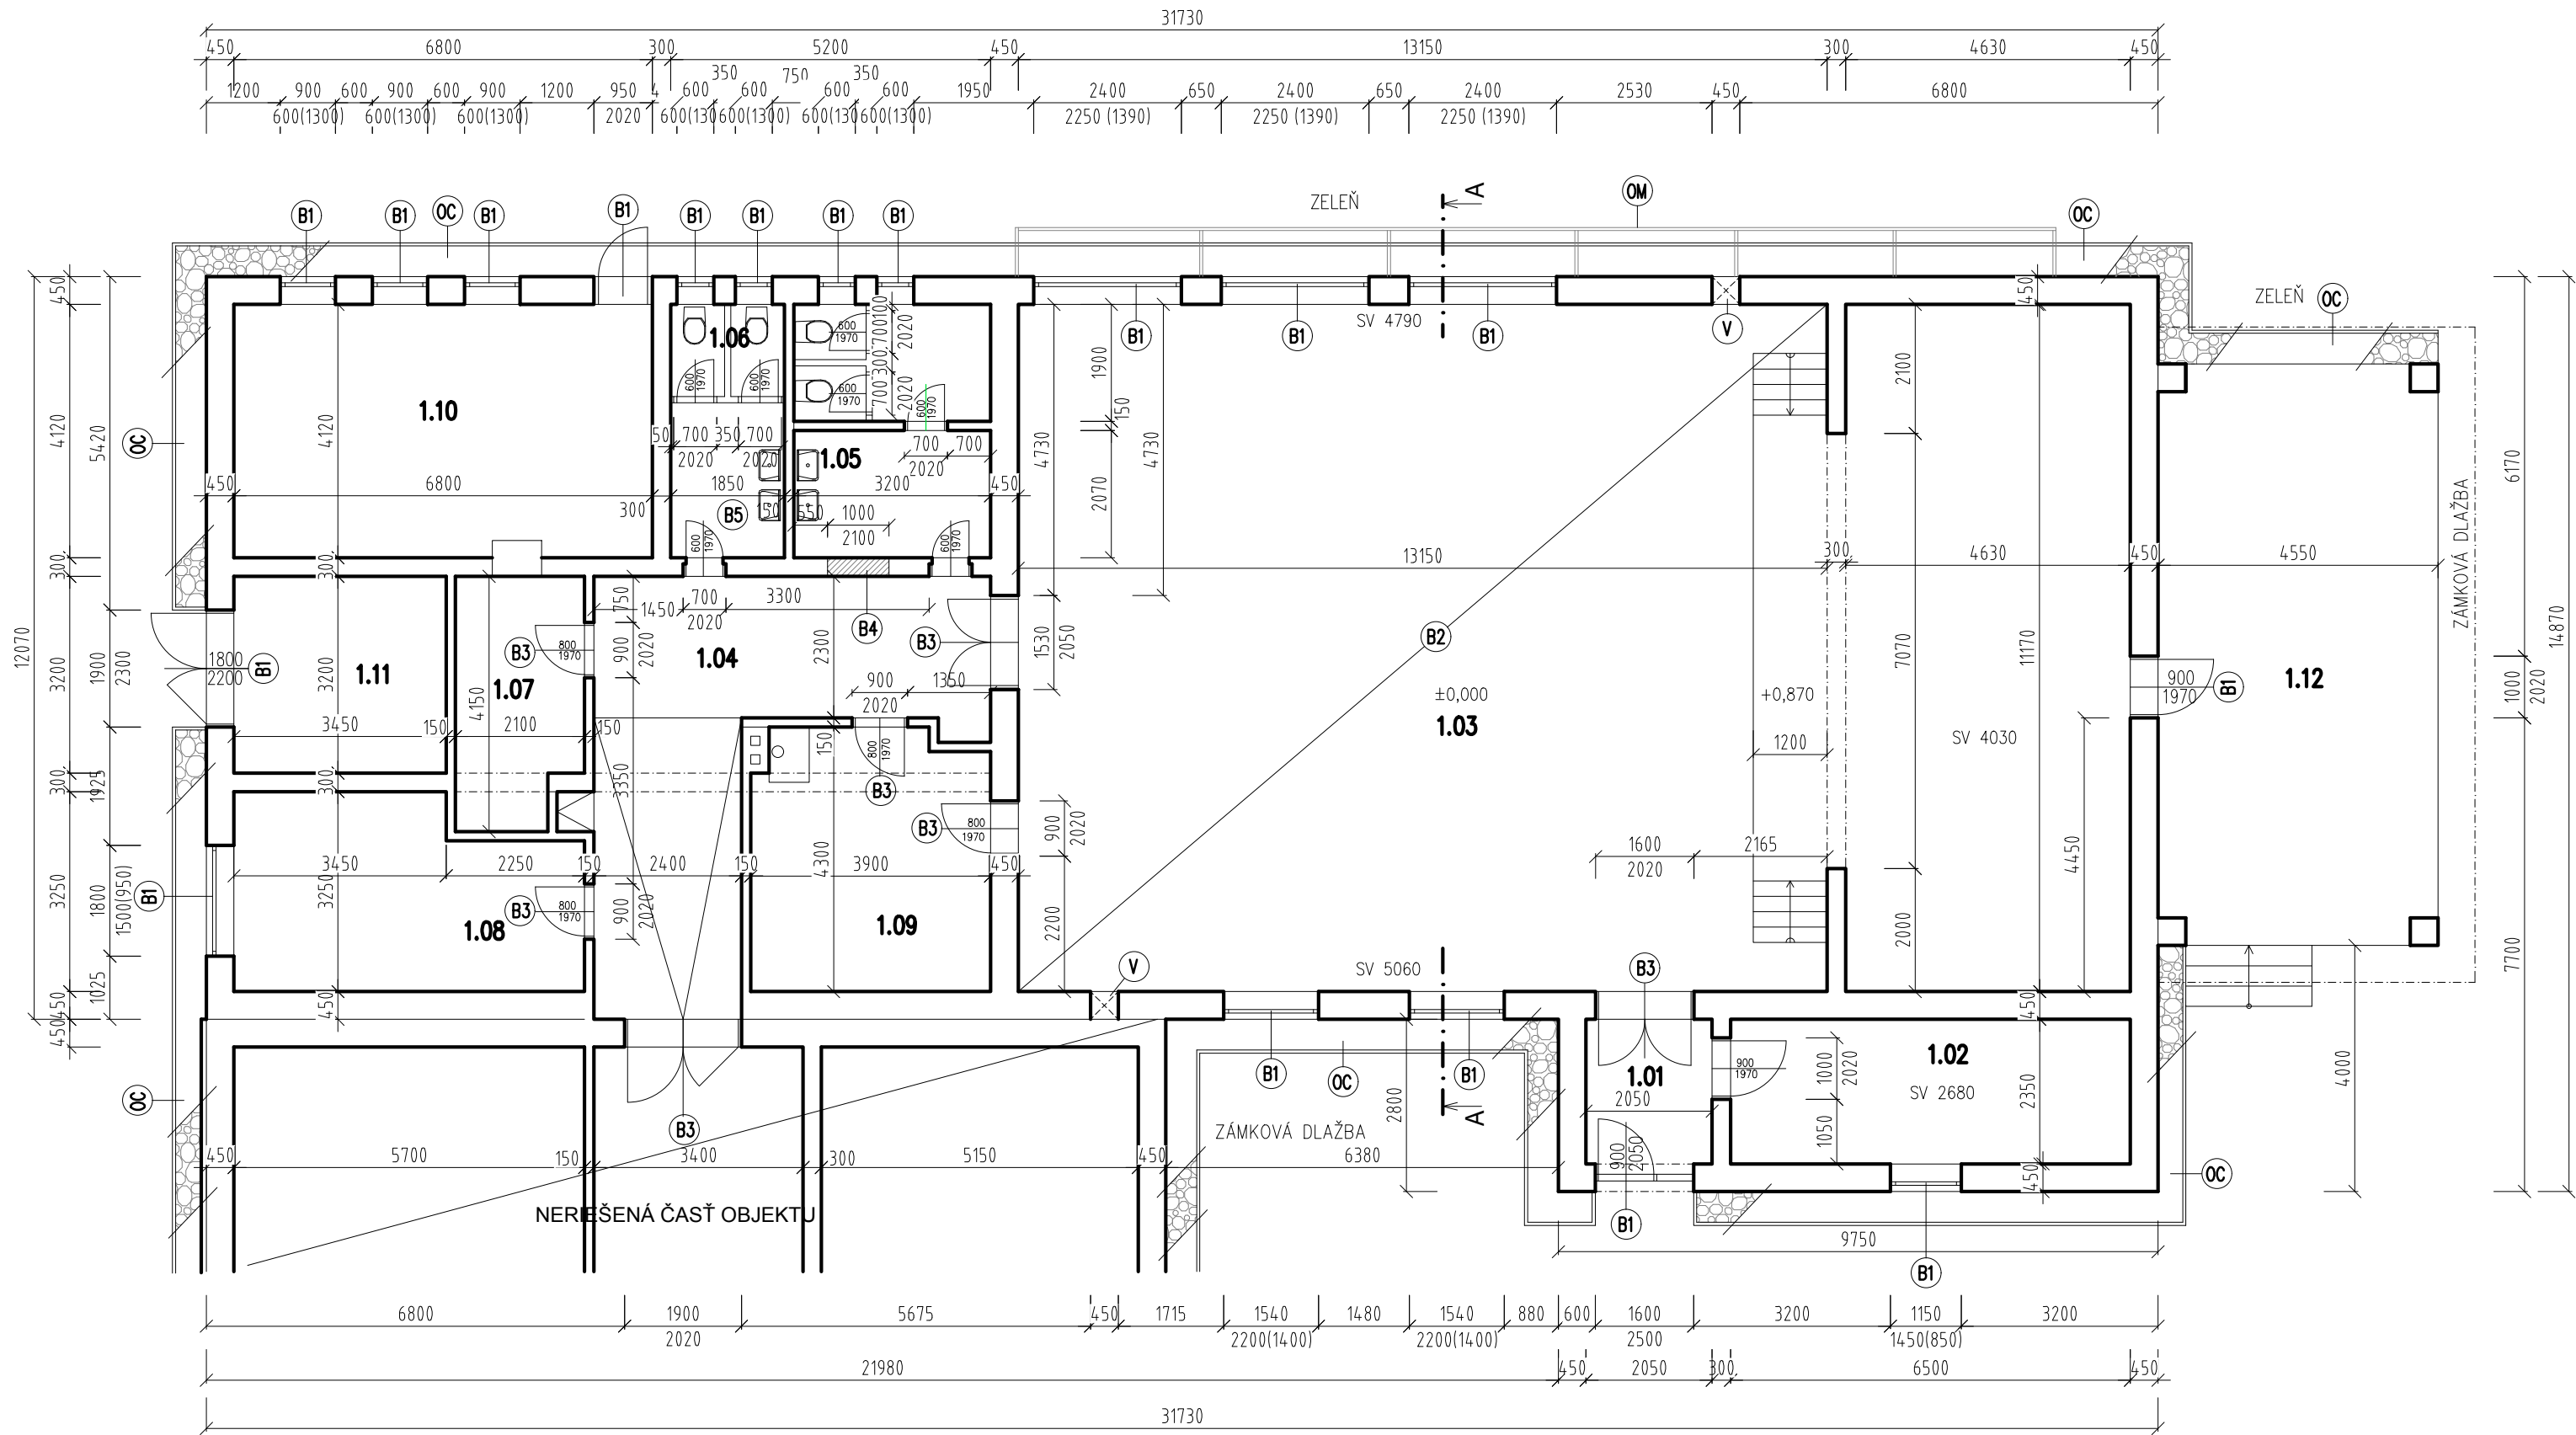

LEGENDA MIESTNOSTÍ:

Č.M.	MIESTNOST	PLOCHA (m2)
1.01	VSTUPNÁ CHODBA	4,82
1.02	SKLAD	15,27
1.03	JAVISKO + HLADISKO	198,60
1.04	CHODBA	26,94
1.05	WC MUŽI	12,80
1.06	WC ŽENY	7,62
1.07	SKLAD	8,14
1.08	KLUBOVŇA	16,72
1.09	SKLAD	16,14
1.10	KOTOLNA	27,80
1.11	SKLAD	11,04
1.12	PRESTREŠENÉ PÓDIUM	42,19

BÚRACIE PRÁCE:

- (B1) DEMONTOVANIE OZNAČENEJ OKENNEJ, DVERNEJ VÝPLNE
- (B2) DEMONTOVANIE EXISTUJÚCEHO STROPNÉHO PODHLADU V HLADISKU – 146,88m2
- (B3) DEMONTOVANIE DVERNÉHO PRAHU EXISTUJÚCICH DVERÍ
- (B4) VYBÚRANIE DVERNÉHO OTVORU ROZMERU 1000/2100 mm
- (B5) VYBÚRANIE EXISTUJÚCEHO OBKLADU A DLAŽBY

VYSVETLIVKY:

- (V) STENOVÝ VENTILÁTOR Ø 400 mm, VÝŠKA OD PODLAHY 3,6 m
- (OC) EXISTUJÚCI OKAPOVÝ CHODNÍK – KAMENIVO, š. 500 mm + PARKOVÝ OBRUBNÍK V BETÓNOVOM LOŽKU
- (OM) OCELOVÁ OCHRANNÁ MREŽA – DOČASNE DEMONTOVAŤ POČAS STAVEBNÝCH PRÁC
- (PP) EXISTUJÚCE PRESTREŠENÉ VONKAJŠIE PÓDIUM

POZNÁMKA:

- OBVODOVÉ MURIVO OBJEKTU JE PREPOKLADANÉ TEHLOVÉ
- V ČASE STAVEBNÝCH PRÁC SA EXISTUJÚCI OKAPOVÝ CHODNÍK – KAMENIVO ODLOŽÍ PRE POLOŽENIE ZATEPLENIA SOKLA POD ÚROVEŇ TERÉNU MIN. 500 MM (POPRIPADE KOLKO DOVOLIA EXISTUJÚCE ZÁKLADY). POLOŽÍ SA NOPOVÁ IZOLÁCIA

PRED ZAČATÍM STAV. PRÁC PREVERIŤ ROZMERY !!!

±0,000 = úroveň podlahy prízemia

HIP : ING. EDITA KLÁTIKOVÁ	ZODPOVEDNÝ PROJEKTANT : ING. EDITA KLÁTIKOVÁ	KRESLIL : ING. EDITA KLÁTIKOVÁ	Ing. Edita Klátiková VL. CLEMENTISA 59/5 971 01 PRIEVIDZA t.č. 0948 766 276 e-mail: edita.klatikova@gmail.com
MIESTO STAVBY : MALÉ KRŠTEŇANY PARC. Č. 387/1,2,3, 392/3	INVESTOR : OBECNÝ ÚRAD MALÉ KRŠTEŇANY 105, 958 03 MALÉ KRŠTEŇANY		
STAVBA :			FORMÁT : 3 x A4
ZATEPLENIE KULTÚRNEHO DOMU, OBEC MALÉ KRŠTEŇANY			DÁTUM : JÚN 2022
			STUPEŇ PD : PSP
ČASŤ : ARCHITEKTONICKO-STAVEBNÉ RIEŠENIE			Č. ZÁKAZKY :
NÁZOV : PÔDORYS, starý stav			MIERKA : 1:100
			Č. VÝKRESU : 01