


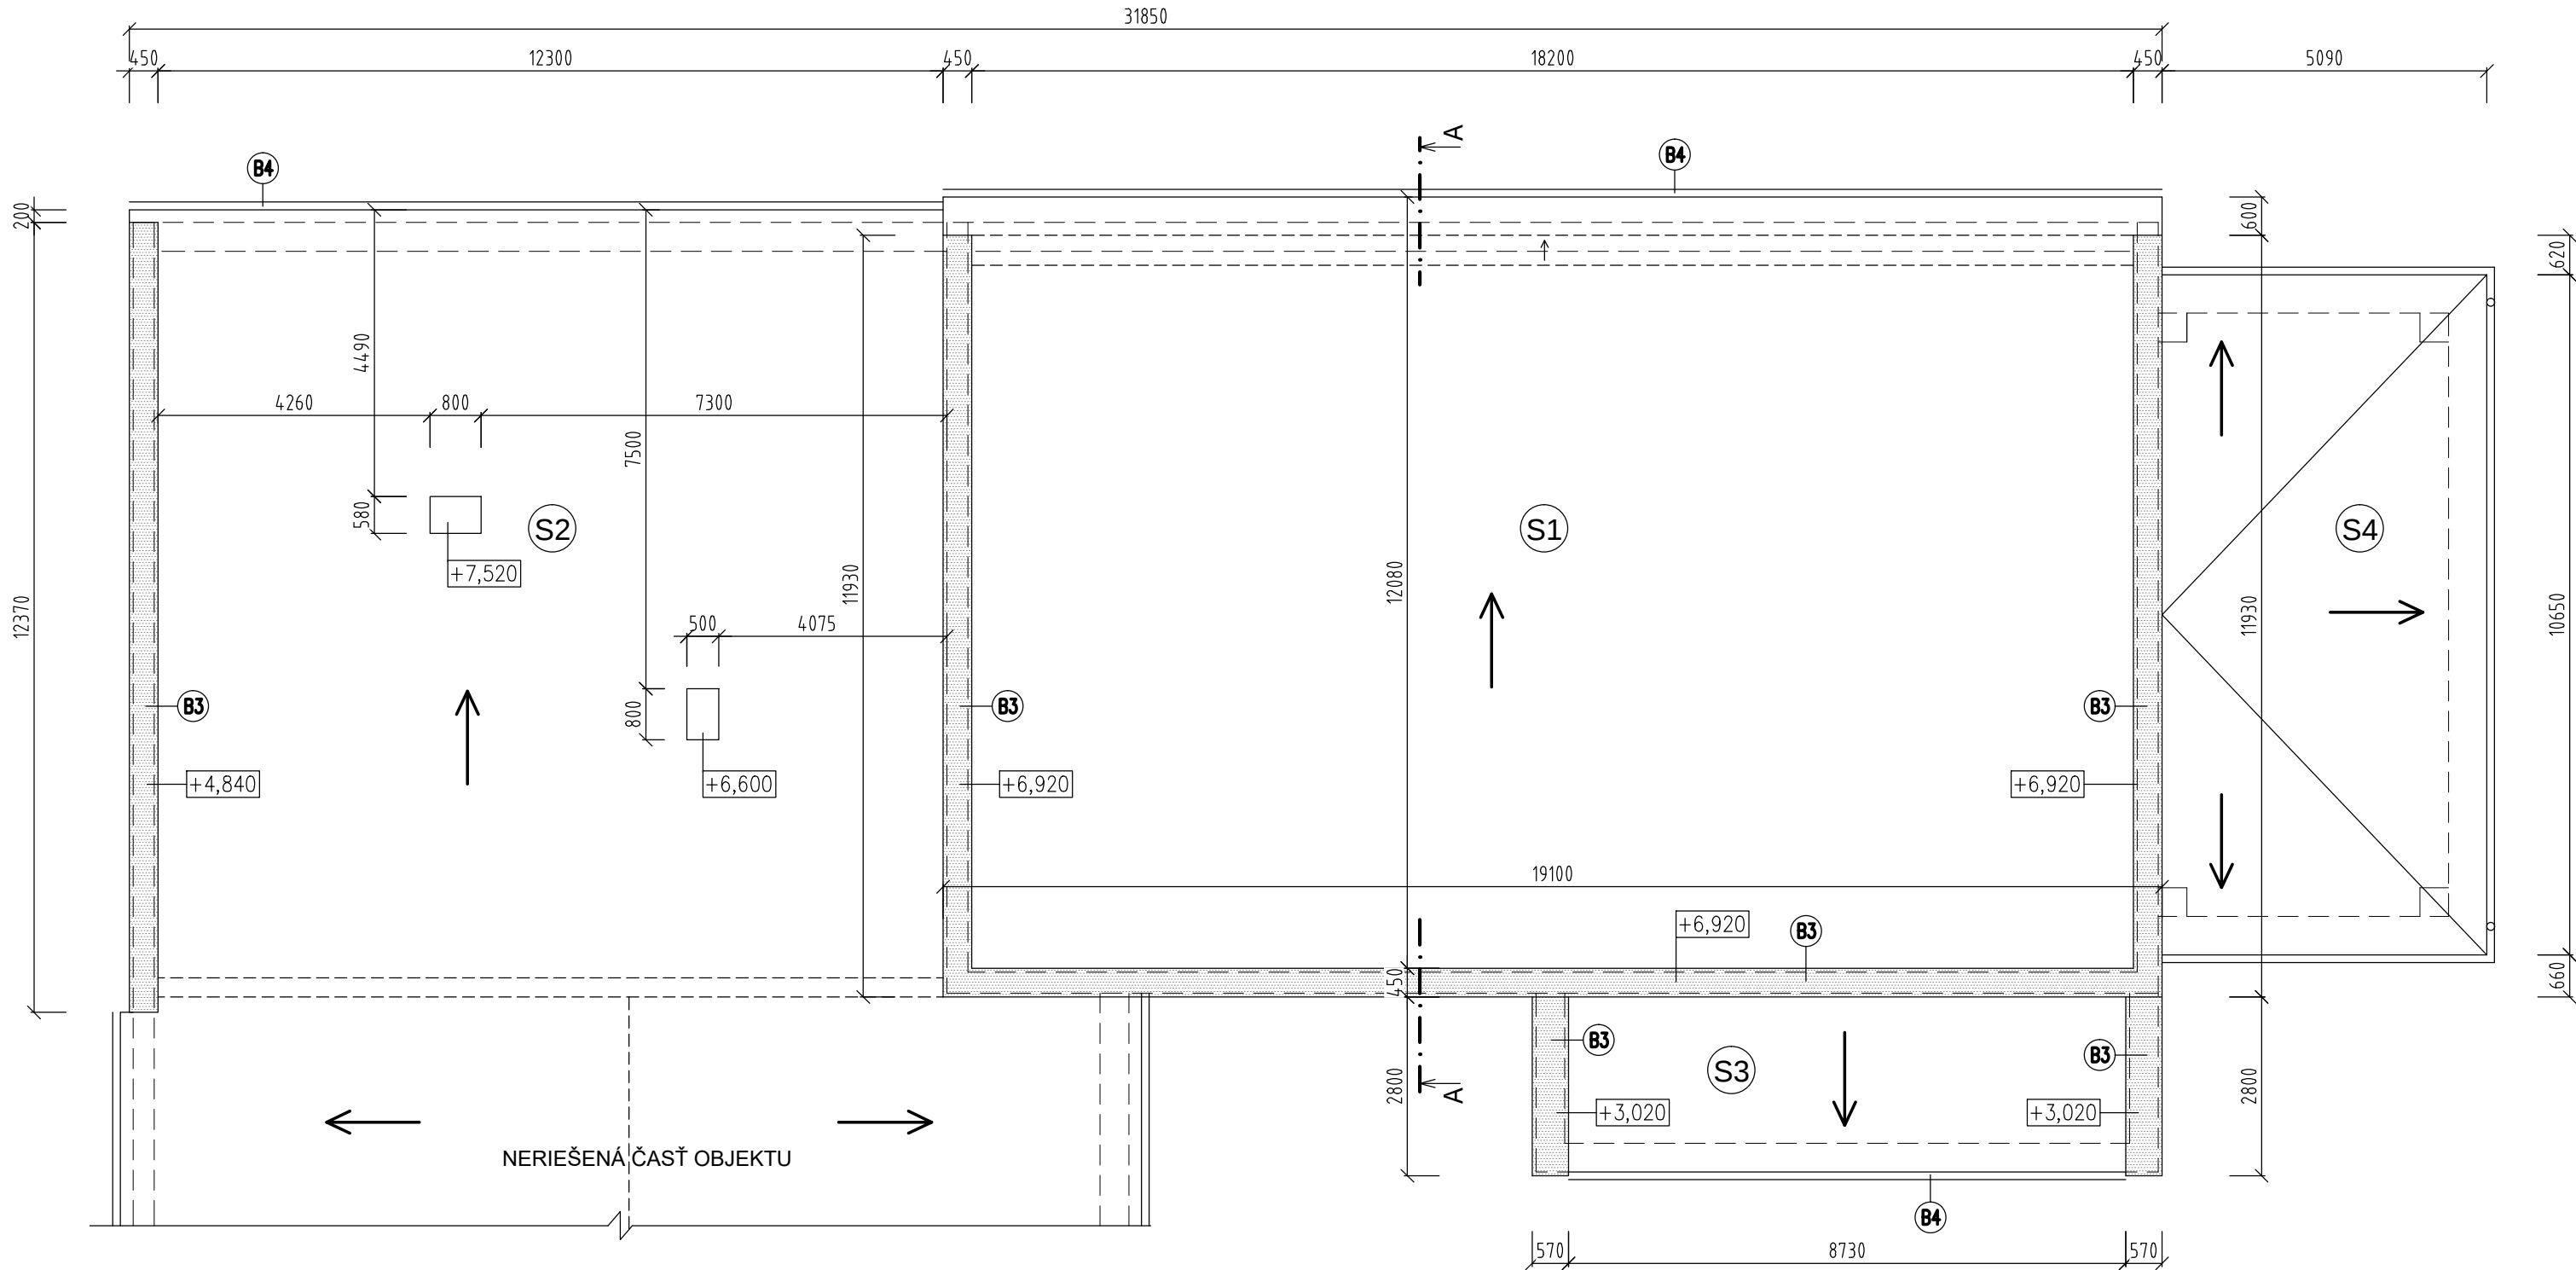

SKLADBA STRECHY:

S1, S2, S3

RUBOL Rs
2xIPA
TEP. IZOLACIA – ROHOŽ 50 mm
POISTNÁ IZOLÁCIA IPA
BET. MAZANINA 50 mm
SPÁDOVÝ NÁSYP – ŠKVÁRA
PAROZÁBRANA 1x4400
STROPNÉ PANEĽY 250 mm
OMIETKA

S4

KRYTINA ŠINDEL
PLNÝ ZÁKLOP – LATY
NOSNÉ KROKVY PRESTREŠENIA

PLOCHA STRECHY:

S1 – 222,8 m2
S2 – 151,9 m2
S3 – 24,8 m2
S4 – 56,0 m2

– SKLADBU STRECHY JE NUTNÉ PREVERIŤ PRED ZAČATÍM STAVEBNÝCH PRÁČ !!!
– PRI ZISTENÍ INEJ SKLADBY STRECHY JE NUTNÉ KONTAKTOVAŤ PROJEKTANTA
PRE ZHODNOTENIE VHODNOSTI NÁVRHU

BÚRACIE PRÁCE:

- B3 DEMONTOVANIE EXISTUJÚCEHO OPLECHOVANIA ATIKOVÉHO MURIVA
CELKOVÁ DLŽKA OPLECHOVANIA – 61,00 bm
- B4 DEMONTÁŽ EXISTUJÚCEHO DAŽDOVÉHO ZVODU A ŽLABU – HRANATÝ, POZINKOVANÝ
DLŽKA ŽLAB – cca 40,6 bm, DLŽKA ZVOD cca 22,5 bm

PRED ZAČATÍM STAV. PRÁČ PREVERIŤ ROZMERY !!!

±0,000 = úroveň podlahy prízemia

HIP : ING. EDITA KLÁTIKOVÁ		ZODPOVEDNÝ PROJEKTANT : ING. EDITA KLÁTIKOVÁ		KRESLIL : ING. EDITA KLÁTIKOVÁ		Ing. Edita Klátiková VL. CLEMENTISA 59/5 971 01 PRIEVIDZA t.č. 0948 766 276 e—mail: edita.klatikova@gmail.com	
MIESTO STAVBY : MALÉ KRŠTEŇANY PARC. Č. 387/1,2,3, 392/3		INVESTOR : OBECNÝ ÚRAD MALÉ KRŠTEŇANY 105, 958 03 MALÉ KRŠTEŇANY					
STAVBA :							
ZATEPLENIE KULTÚRNEHO DOMU, OBEC MALÉ KRŠTEŇANY							
ČASŤ : ARCHITEKTONICKO-STAVEBNÉ RIEŠENIE							
NÁZOV : PÔDORYS STRECHY, starý stav							
1:100						Č. VÝKRESU : 02	