


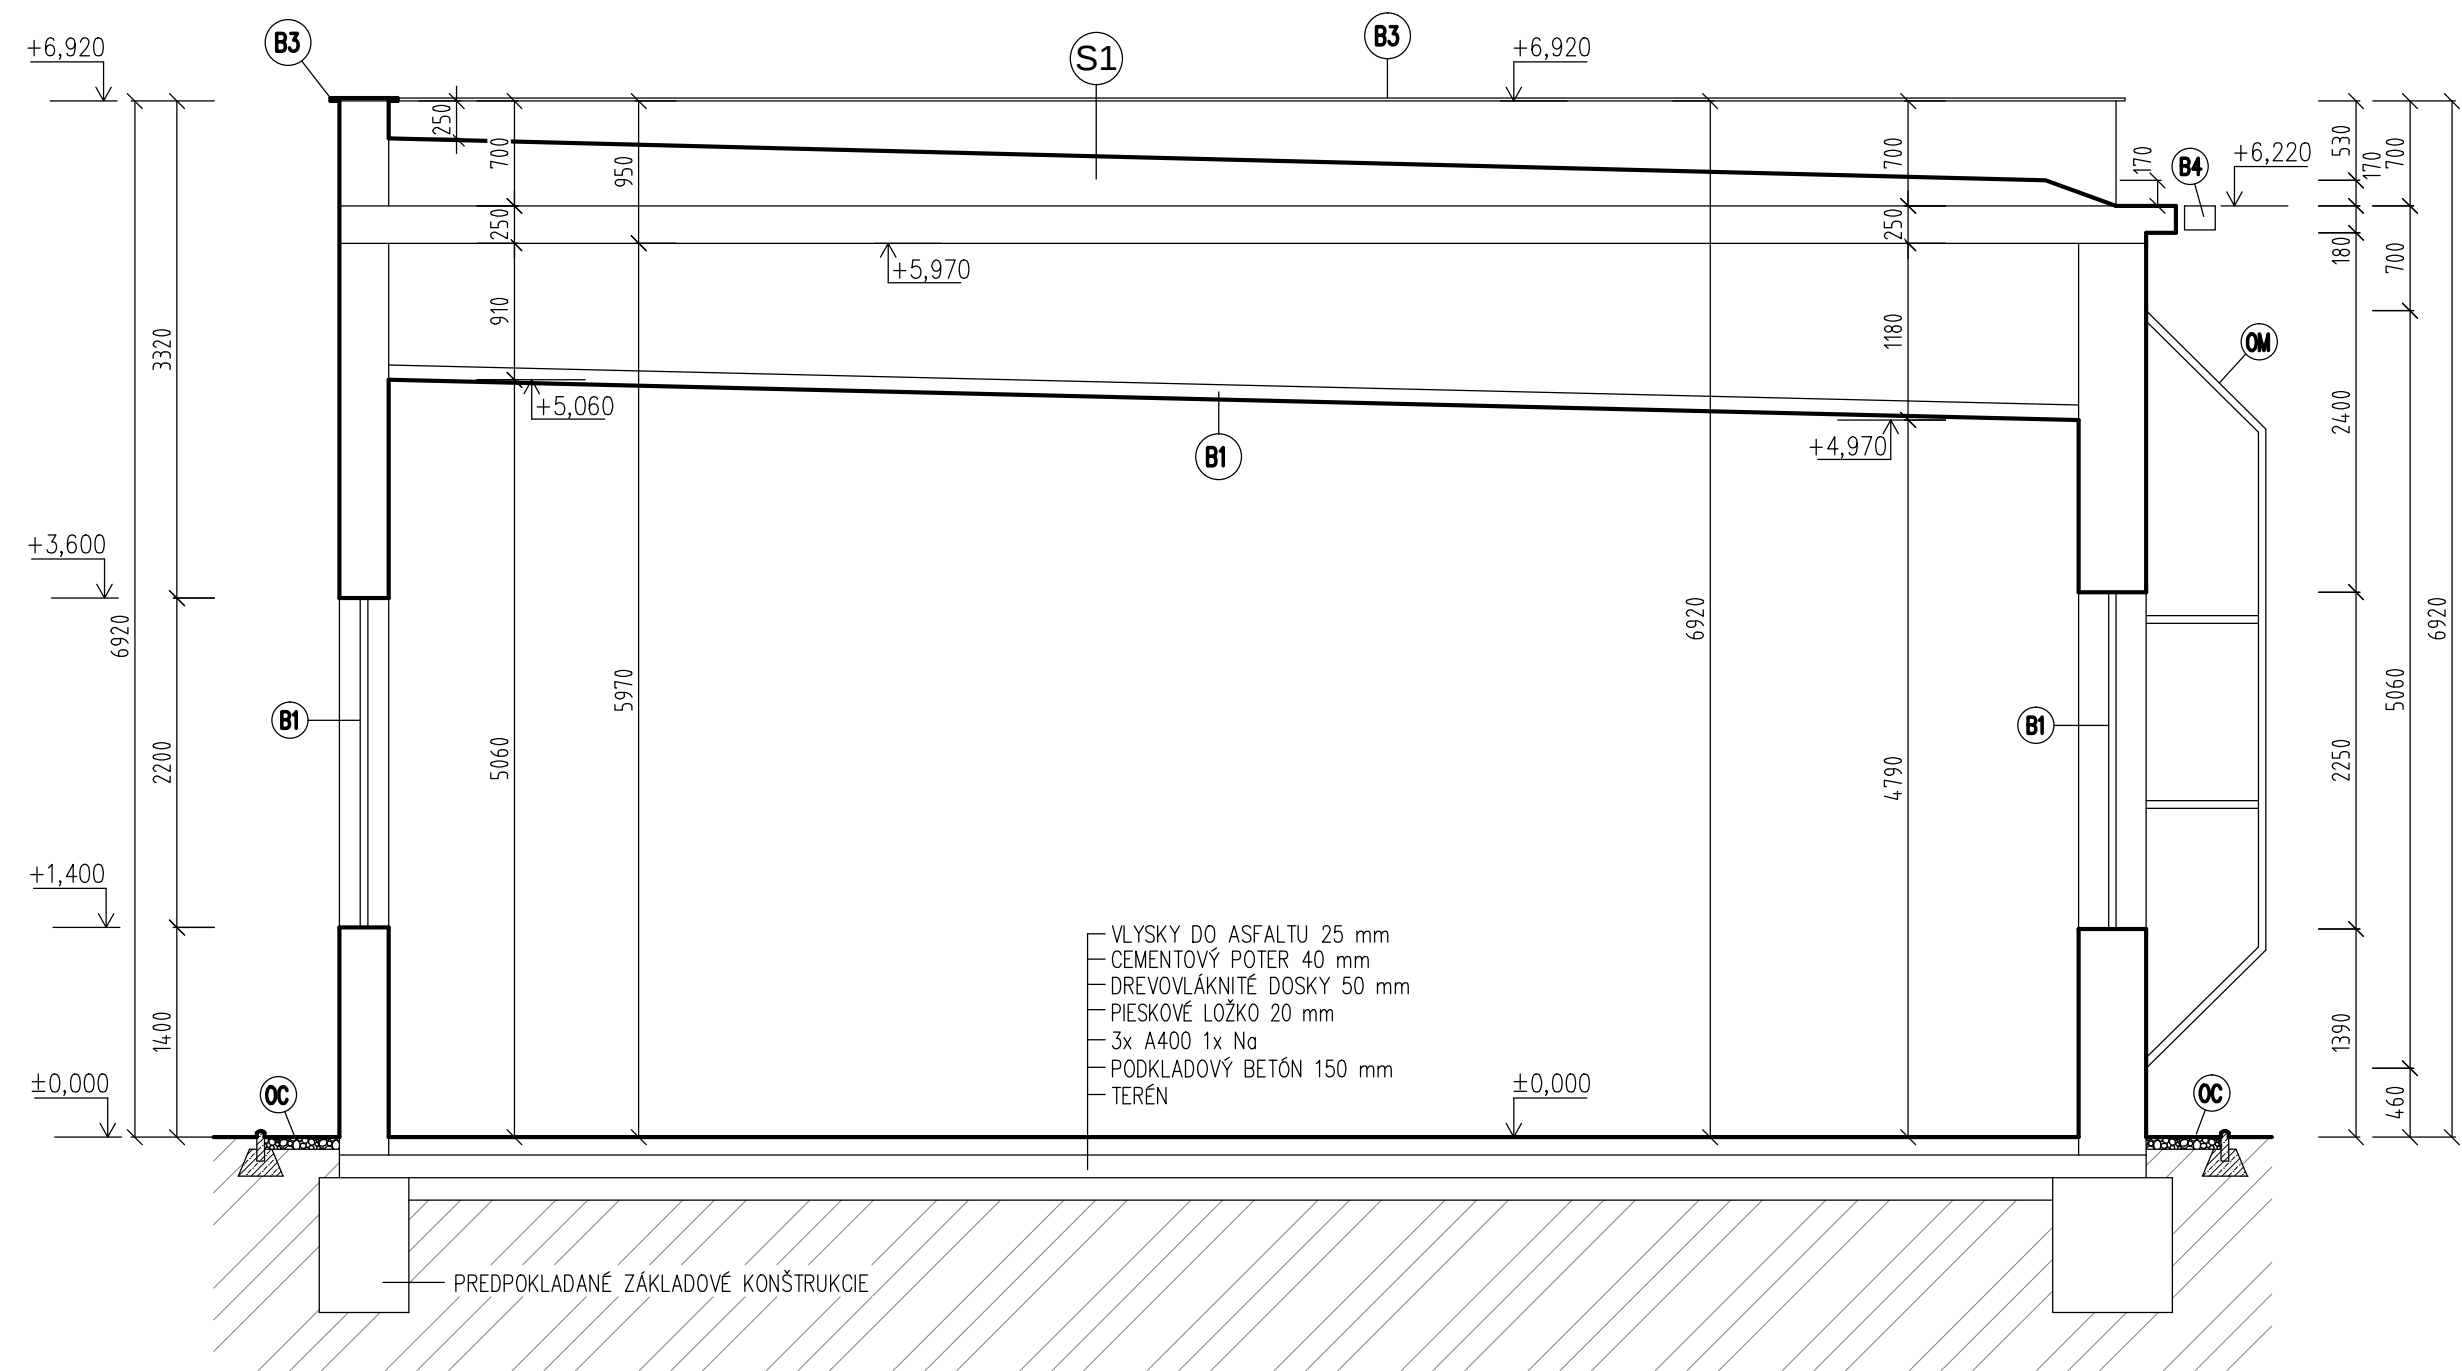

SKLADBA STRECHY:

S1, S2, S3

RUBOL Rs
2xIPA
TEP. IZOLÁCIA – ROHOŽ 50 mm
POISTNÁ IZOLÁCIA IPA
BET. MAZANINA 50 mm
SPÁDOVÝ NÁSYP – KAMENIVO/ŠKVÁRA
PAROZÁBRANA 1xA400
STROPNÉ PANELY 250 mm
OMIETKA

– SKLADBU STRECHY JE NUTNÉ PREVERIŤ PRED ZAČATÍM STAVEBNÝCH PRÁC !!!

– PRI ZISTENÍ INEJ SKLADBY STRECHY JE NUTNÉ KONTAKTOVAŤ PROJEKTANTA PRE ZHODNOTENIE VHODNOSTI NÁVRHU

LEGENDA MATERIÁLOV:

- OBVODOVÁ KONŠTRUKCIA
 - VNÚTORNÁ OMIETKA
 - TEHLOVÉ MURIVO 450mm
 - VONKAJŠIA OMIETKA
- PRIEČKOVÉ MURIVO Z PLNÝCH PÁLENÝCH TEHÁL NA MALTU CEMENTOVÚ

POZNÁMKA:

- OBVODOVÉ MURIVO OBJEKTU JE PREPOKLADANÉ TEHLOVÉ
- V ČASE STAVEBNÝCH PRÁC SA EXISTUJÚCI OKAPOVÝ CHODNÍK – KAMENIVO ODLOŽÍ PRE POLOŽENIE ZATEPLENIA SOKLA POD ÚROVEŇ TERÉNU MIN. 500 MM (POPRI PÁDE KOLKO DOVOLIA EXISTUJÚCE ZÁKLADY). POLOŽÍ SA NOPOVÁ IZOLÁCIA

PRED ZAČATÍM STAV. PRÁČ PREVERIŤ ROZMERY !!!

±0,000 = úroveň podlahy prízemia

BÚRACIE PRÁCE:

- B1** DEMONTOVANIE OZNAČENEJ OKENNEJ, DVERNEJ VÝPLNE
- B2** DEMONTOVANIE EXISTUJÚCEHO STROPNÉHO PODHLADU V HLADISKU
- B3** DEMONTOVANIE EXISTUJÚCEHO OPLECHOVANIA ATIKOVÉHO MURIVA
CELKOVÁ DLŽKA OPLECHOVANIA – 61,00 bm
- B4** DEMONTÁŽ EXISTUJÚCEHO DAŽDOVÉHO ZVODU A ŽLABU – HRANATÝ, POZINKOVANÝ
DLŽKA ŽLAB – cca 40,6 bm, DLŽKA ZVOD cca 22,5 bm

VYSVETLIVKY:

- OC** EXISTUJÚCI OKAPOVÝ CHODNÍK – KAMENIVO, š. 500 mm + PARKOVÝ OBRUBNÍK V BETÓNOVOM LOŽKU
- OM** OCELOVÁ OCHRANNÁ MREŽA – DOČASNE DEMONTOVAŤ POČAS STAVEBNÝCH PRÁČ

HIP : ING. EDITA KLÁTIKOVÁ		ZODPOVEDNÝ PROJEKTANT : ING. EDITA KLÁTIKOVÁ		KRESLIL : ING. EDITA KLÁTIKOVÁ		Ing. Edita Klátiková VL. CLEMENTISA 59/5 971 01 PRIEVIDZA t.č. 0948 766 276 e—mail: edita.klatikova@gmail.com			
MIESTO STAVBY : MALÉ KRŠTEŇANY PARC. Č. 387/1,2,3, 392/3			INVESTOR : OBECNÝ ÚRAD MALÉ KRŠTEŇANY 105, 958 03 MALÉ KRŠTEŇANY						
STAVBA :									
ZATEPLENIE KULTÚRNEHO DOMU, OBEC MALÉ KRŠTEŇANY									
ČAŠŤ : ARCHITEKTONICKO-STAVEBNÉ RIEŠENIE									
NÁZOV :						FORMÁT :		2 x A4	
REZ, starý stav						DÁTUM :		JÚN 2022	
						STUPEŇ PD :		PSP	
						Č. ZÁKAZKY :			
						MIERKA :		Č. VÝKRESU :	
						1:50		03	