




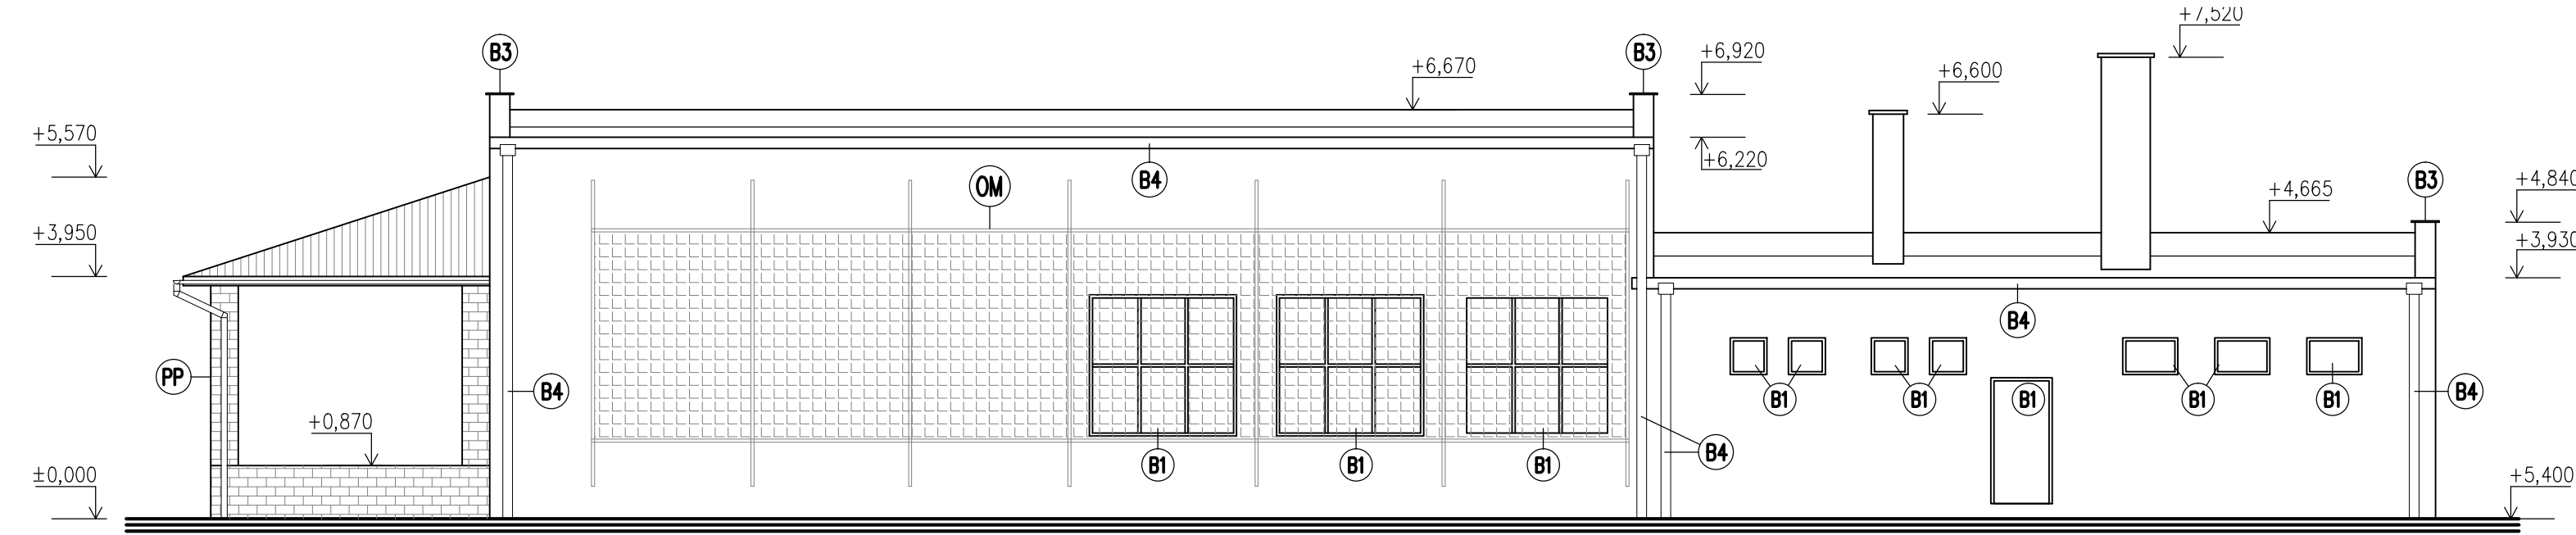


POHĽAD VÝCHODNÝ

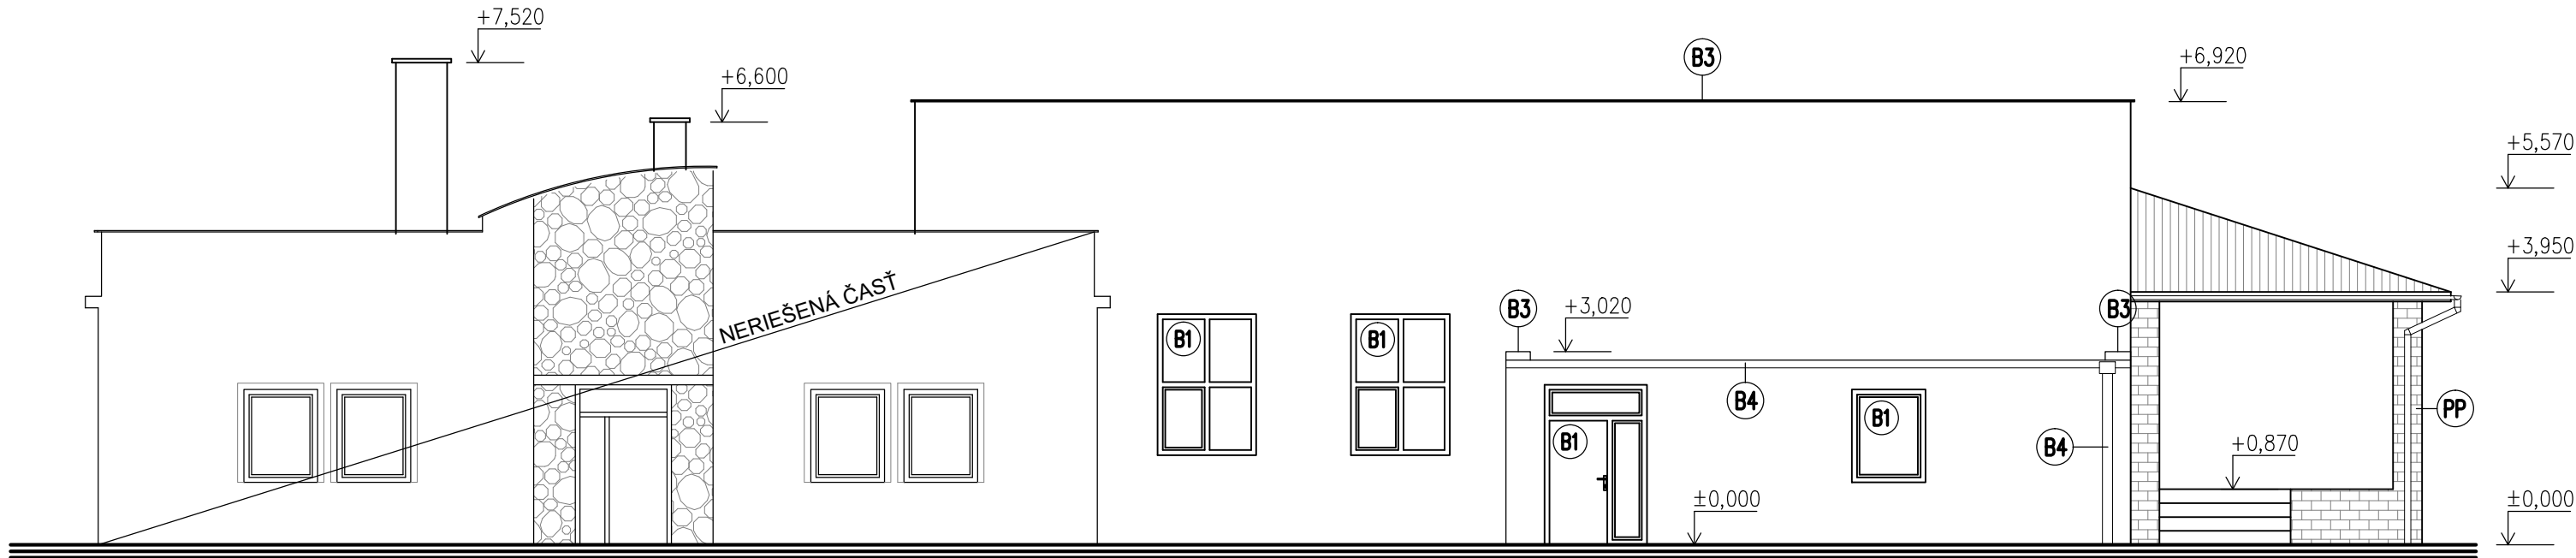

POHĽAD ZÁPADNÝ

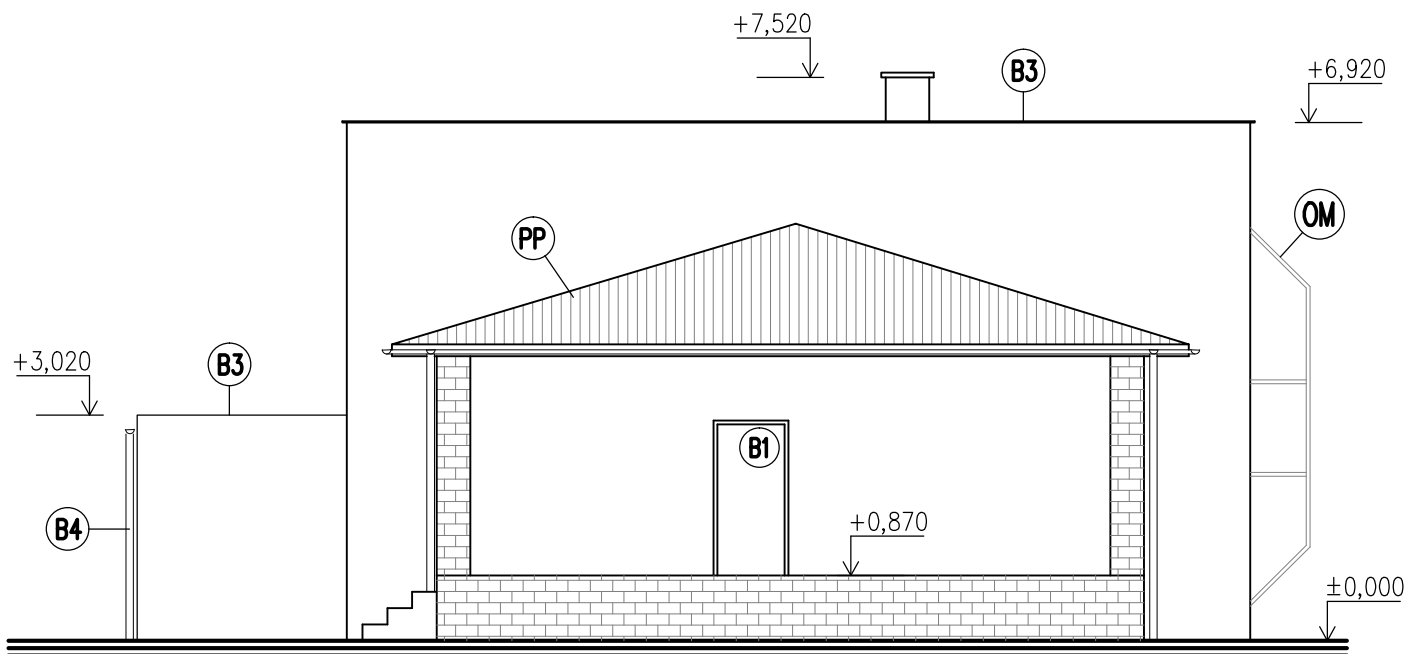

POHĽAD JUŽNÝ

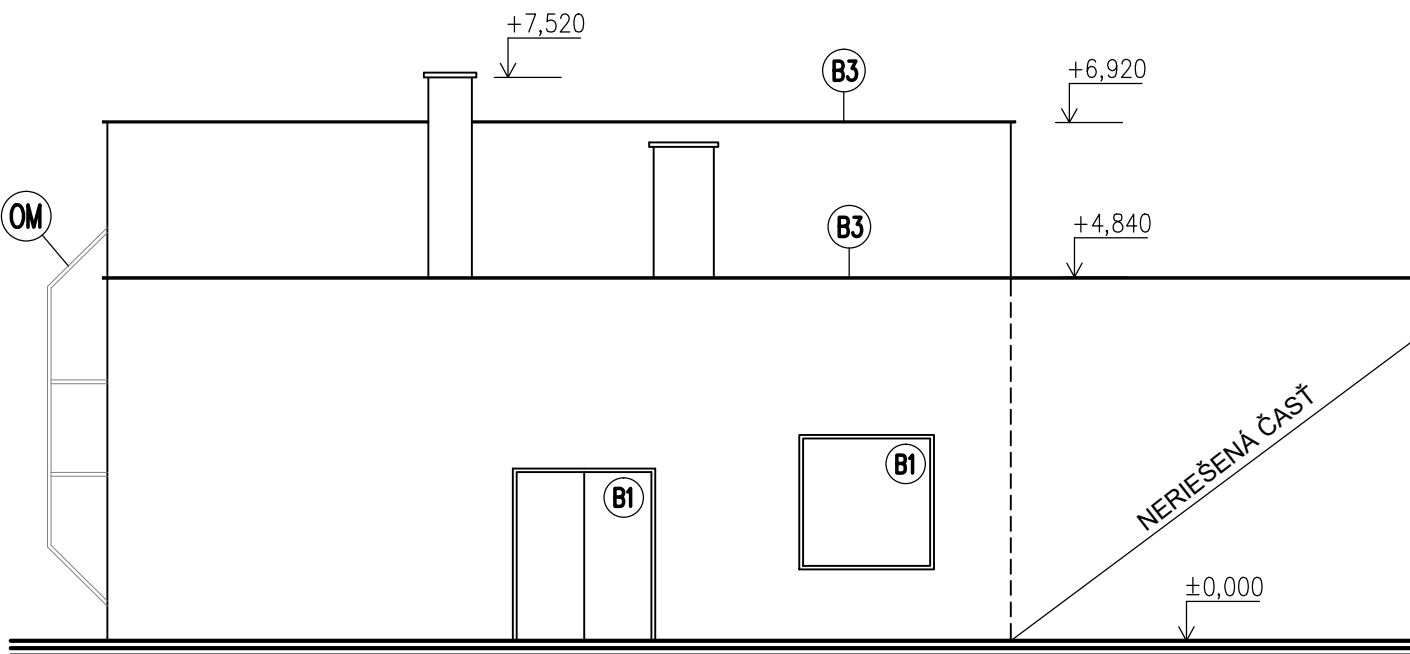

POHĽAD SEVERNÝ

BÚRACIE PRÁCE:

- B1** DEMONTOVANIE OZNAČENEJ OKENNEJ, DVERNEJ VÝPLNE
- B3** DEMONTOVANIE EXISTUJÚCEHO OPLECHOVANIA ATIKOVÉHO MURIVA
CELKOVÁ DLŽKA OPLECHOVANIA – 61,00 bm
- B4** DEMONTÁŽ EXISTUJÚCEHO DAŽDOVÉHO ZVODU A ŽLABU – HRANATÝ, POZINKOVANÝ
DLŽKA ŽLAB – cca 40,6 bm, DLŽKA ZVOD cca 22,5 bm

VYSVETLIVKY:

- OM** OCELOVÁ OCHRANNÁ MREŽA – DOČASNE DEMONTOVAŤ POČAS STAVEBNÝCH PRÁC
- PP** EXISTUJÚCE PRESTREŠENÉ VONKAJŠIE PÓDIUM

POZNÁMKA:

- OBVODOVÉ MURIVO OBJEKTU JE PREPOKLADANÉ TEHLOVÉ
- V ČASE STAVEBNÝCH PRÁC SA EXISTUJÚCI OKAPOVÝ CHODNÍK – KAMENIVO ODLOŽÍ PRE POLOŽENIE ZATEPLENIA SOKLA POD ÚROVEŇ TERÉNU MIN. 500 MM (POPRIPADE KOLKO DOVOLIA EXISTUJÚCE ZÁKLADY). POLOŽÍ SA NOPOVÁ IZOLÁCIA

PRED ZAČATÍM STAV. PRÁC PREVERIŤ ROZMERY !!!

±0,000 = úroveň podlahy prízemia

HIP : ING. EDITA KLÁTIKOVÁ		ZODPOVEDNÝ PROJEKTANT : ING. EDITA KLÁTIKOVÁ		KRESLIL : ING. EDITA KLÁTIKOVÁ		Ing. Edita Klátiková VL. CLEMENTISA 59/5 971 01 PRIEVIDZA t.č. 0948 766 276 e-mail: edita.klatikova@gmail.com	
MIESTO STAVBY : MALÉ KRŠTEŇANY			INVESTOR : OBEČNÝ ÚRAD MALÉ KRŠTEŇANY 105,				
PARC. Č. 387/1,2,3, 392/3			958 03 MALÉ KRŠTEŇANY				
STAVBA :							
ZATEPLENIE KULTÚRNEHO DOMU, OBEC MALÉ KRŠTEŇANY							
Časť : ARCHITEKTONICKO-STAVEBNÉ RIEŠENIE							
NÁZOV : POHĽADY, starý stav							
						MIERKA : 1:100	
						Č. VÝKRESU : 04	