


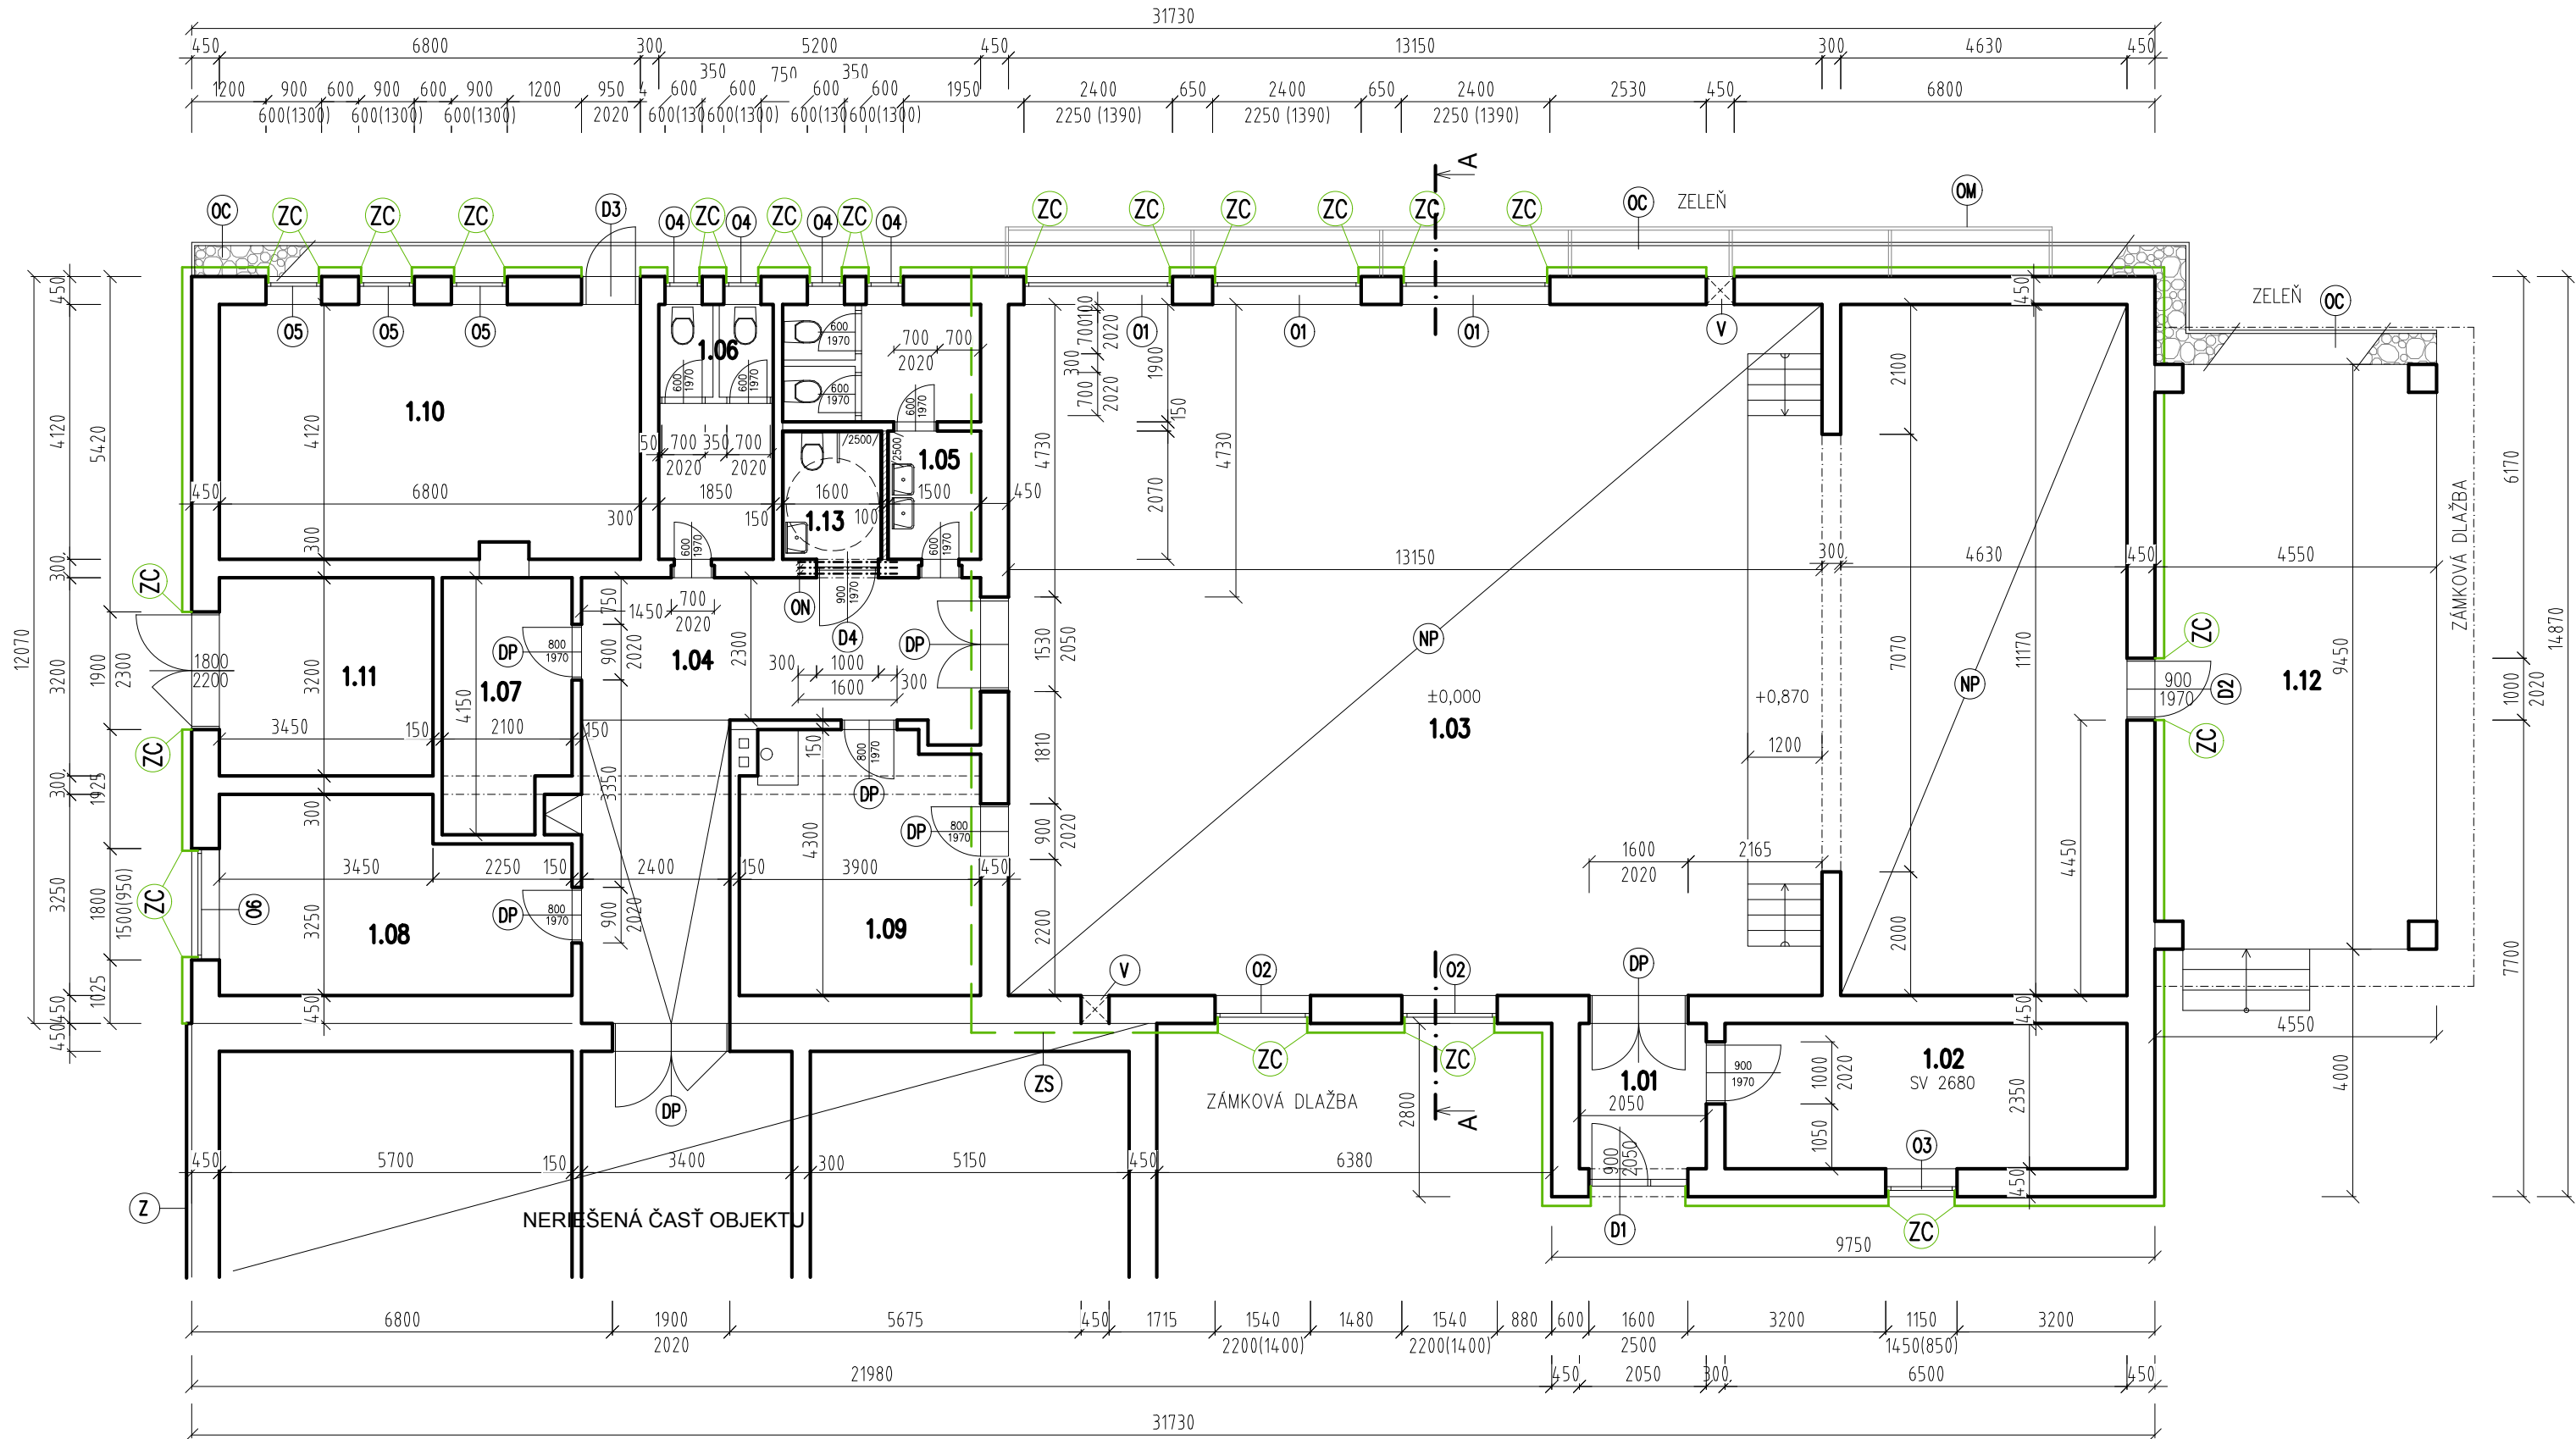

POZNÁMKA:

- OBVODOVÉ MURIVO OBJEKTU JE PREPOKLADANÉ TEHLOVÉ
- V ČASE STAVEBNÝCH PRÁC SA EXISTUJÚCI OKAPOVÝ CHODNÍK – KAMENIVO ODLOŽÍ PRE POLOŽENIE ZATEPLENIA SOKLA POD ÚROVEŇ TERÉNU MIN. 500 MM (POPRÍPADE KOLKO DOVOLIA EXISTUJÚCE ZÁKLADY). POLOŽÍ SA NOPOVÁ IZOLÁCIA
- VŠETKY DVERNÉ OTVORY V RÁMCI PRIESTOROV KULTÚRNEHO DOMU BUDÚ OPATRENÉ PRECHODOVOU LIŠTOU PRE BEZPEČNÝ PRECHOD IMOBILNEJ OSOBY NA VOZÍKU (MIMO DVERÍ EXISTUJÚCICH PRIESTOROV WC PRE ŽENY A MUŽOV)
- KANALIZÁCIA A AJ VODOVOD NOVOVYTVORENÉHO PRIESTORU WC + UMÝVADLO SA DOPOJÍ NA EXISTUJÚCE POTRUBIA EXISTUJÚCICH PRIESTOROV

LEGENDA MIESTNOSTÍ:

Č.M.	MIESTNOSŤ	PLOCHA (m2)
1.01	VSTUPNÁ CHODBA	4,82
1.02	SKLAD	15,27
1.03	JAVISKO + HLADISKO	198,60
1.04	CHODBA	26,94
1.05	WC MUŽI	9,29
1.06	WC ŽENY	7,62
1.07	SKLAD	8,14
1.08	KLUBOVŇA	16,72
1.09	SKLAD	16,14
1.10	KOTOLNA	27,80
1.11	SKLAD	11,04
1.12	PRESTREŠENÉ PÓDIUM	42,19
1.13	NOVOVYTVORENÉ WC PRE IMOBILNÝCH	3,31



LEGENDA MATERIÁLOV:

- EXISTUJÚCE MURIVO
- PREDPOKLADANÉ TEHLOVÉ
- DOMUROVACIE PRÁCE
- PÓROBETONOVÉ MURIVO HR. 100mm PEVNOSTI P2-500, NA TENKOVRSŤOVOU LEPIACU MALTU

DOMUROVACIE PRÁCE:

ZATEPLENIE FASÁDY

- (ZA) - ZATEPLENIE SOKLOVÉHO MURIVA KONTAKTNÝM ZATEPLOVACÍM SYSTÉMOM Z DOSÁK ISOVER STYRODUR 2800 C HR. 150mm
- (ZB) - ZATEPLENIE KONTAKTNÝM ZATEPLOVACÍM SYSTÉMOM Z DOSÁK NA BÁZE Z MINERÁLNEJ VLNY HR. 150mm,
- (ZC) - ZATEPLENIE OSTEŇÍ A NADPRAŽÍ KONTAKTNÝM ZATEPLOVACÍM SYSTÉMOM Z DOSÁK NA BÁZE Z MINERÁLNEJ VLNY HR. 30mm
- (NP) NOVÝ STROPNÝ PODHLAD ZO SÁDROKARTÓNOVÝCHKAZIET CASOPRANO CASOSTAR 600/600/8mm (STROPNÉ LED SVIETIDLÁ 600x600mm A BODOVÉ SVIETIDLÁ) – VIĎ PODORYS STROPU
- (ZS) ZATEPLENIE STENY OBJEKTU NAD STRECHOU VEDLAŠIEHO OBJEKTU
- (O.. D..) NOVÁ OKENNÁ, DVERNÁ VÝPLŇ – VIĎ VÝKAZ OKENNÝCH A DVERNÝCH VÝPLŇÍ
- (ON) VLOŽENÝ OCELOVÝ NOSNÍK – 3x I100, DLŽKA 1,6m
- (DP) NOVÝ PRECHODOVÝ PRAH – MATERIÁL BUK MASÍV, ŠÍRKA 60 mm, VÝŠKA 6mm, PP 6011 DB /200 (STROPNÉ LED SVIETIDLÁ 600x600mm A BODOVÉ SVIETIDLÁ) – VIĎ PODORYS STROPU
- (OC) EXISTUJÚCI OKAPOVÝ CHODNÍK – KAMENIVO, š. 500 mm + PARKOVÝ OBRUBNÍK V BETÓNOVOM LOŽKU
- (Z) EXISTUJÚCE ZATEPLENIE OBECNÉHO ÚRADU HR. 80 mm

PRED ZAČATÍM STAV. PRÁC PREVERIŤ ROZMERY !!!

±0,000 = úroveň podlahy prízemia

HIP : ING. EDITA KLÁTIKOVÁ		ZODPOVEDNÝ PROJEKTANT : ING. EDITA KLÁTIKOVÁ	KRESLIL : ING. EDITA KLÁTIKOVÁ	Ing. Edita Klátiková VL. CLEMENTISA 59/5 971 01 PRIEVIDZA t.č. 0948 766 276 e-mail: edita.klatikova@gmail.com
MIESTO STAVBY : MALÉ KRŠTEŇANY PARC. Č. 387/1,2,3, 392/3		INVESTOR : OBECNÝ ÚRAD MALÉ KRŠTEŇANY 105, 958 03 MALÉ KRŠTEŇANY		
STAVBA :				
ZATEPLENIE KULTÚRNEHO DOMU, OBEC MALÉ KRŠTEŇANY				
ČASŤ : ARCHITEKTONICKO-STAVEBNÉ RIEŠENIE				FORMÁT : 3 x A4
				DÁTUM : JÚN 2022
				STUPEŇ PD : PSP
				Č. ZÁKAZY :
NÁZOV : PÔDORYS, nový stav				MIERKA : 1:100
				Č. VÝKRESU : 05