


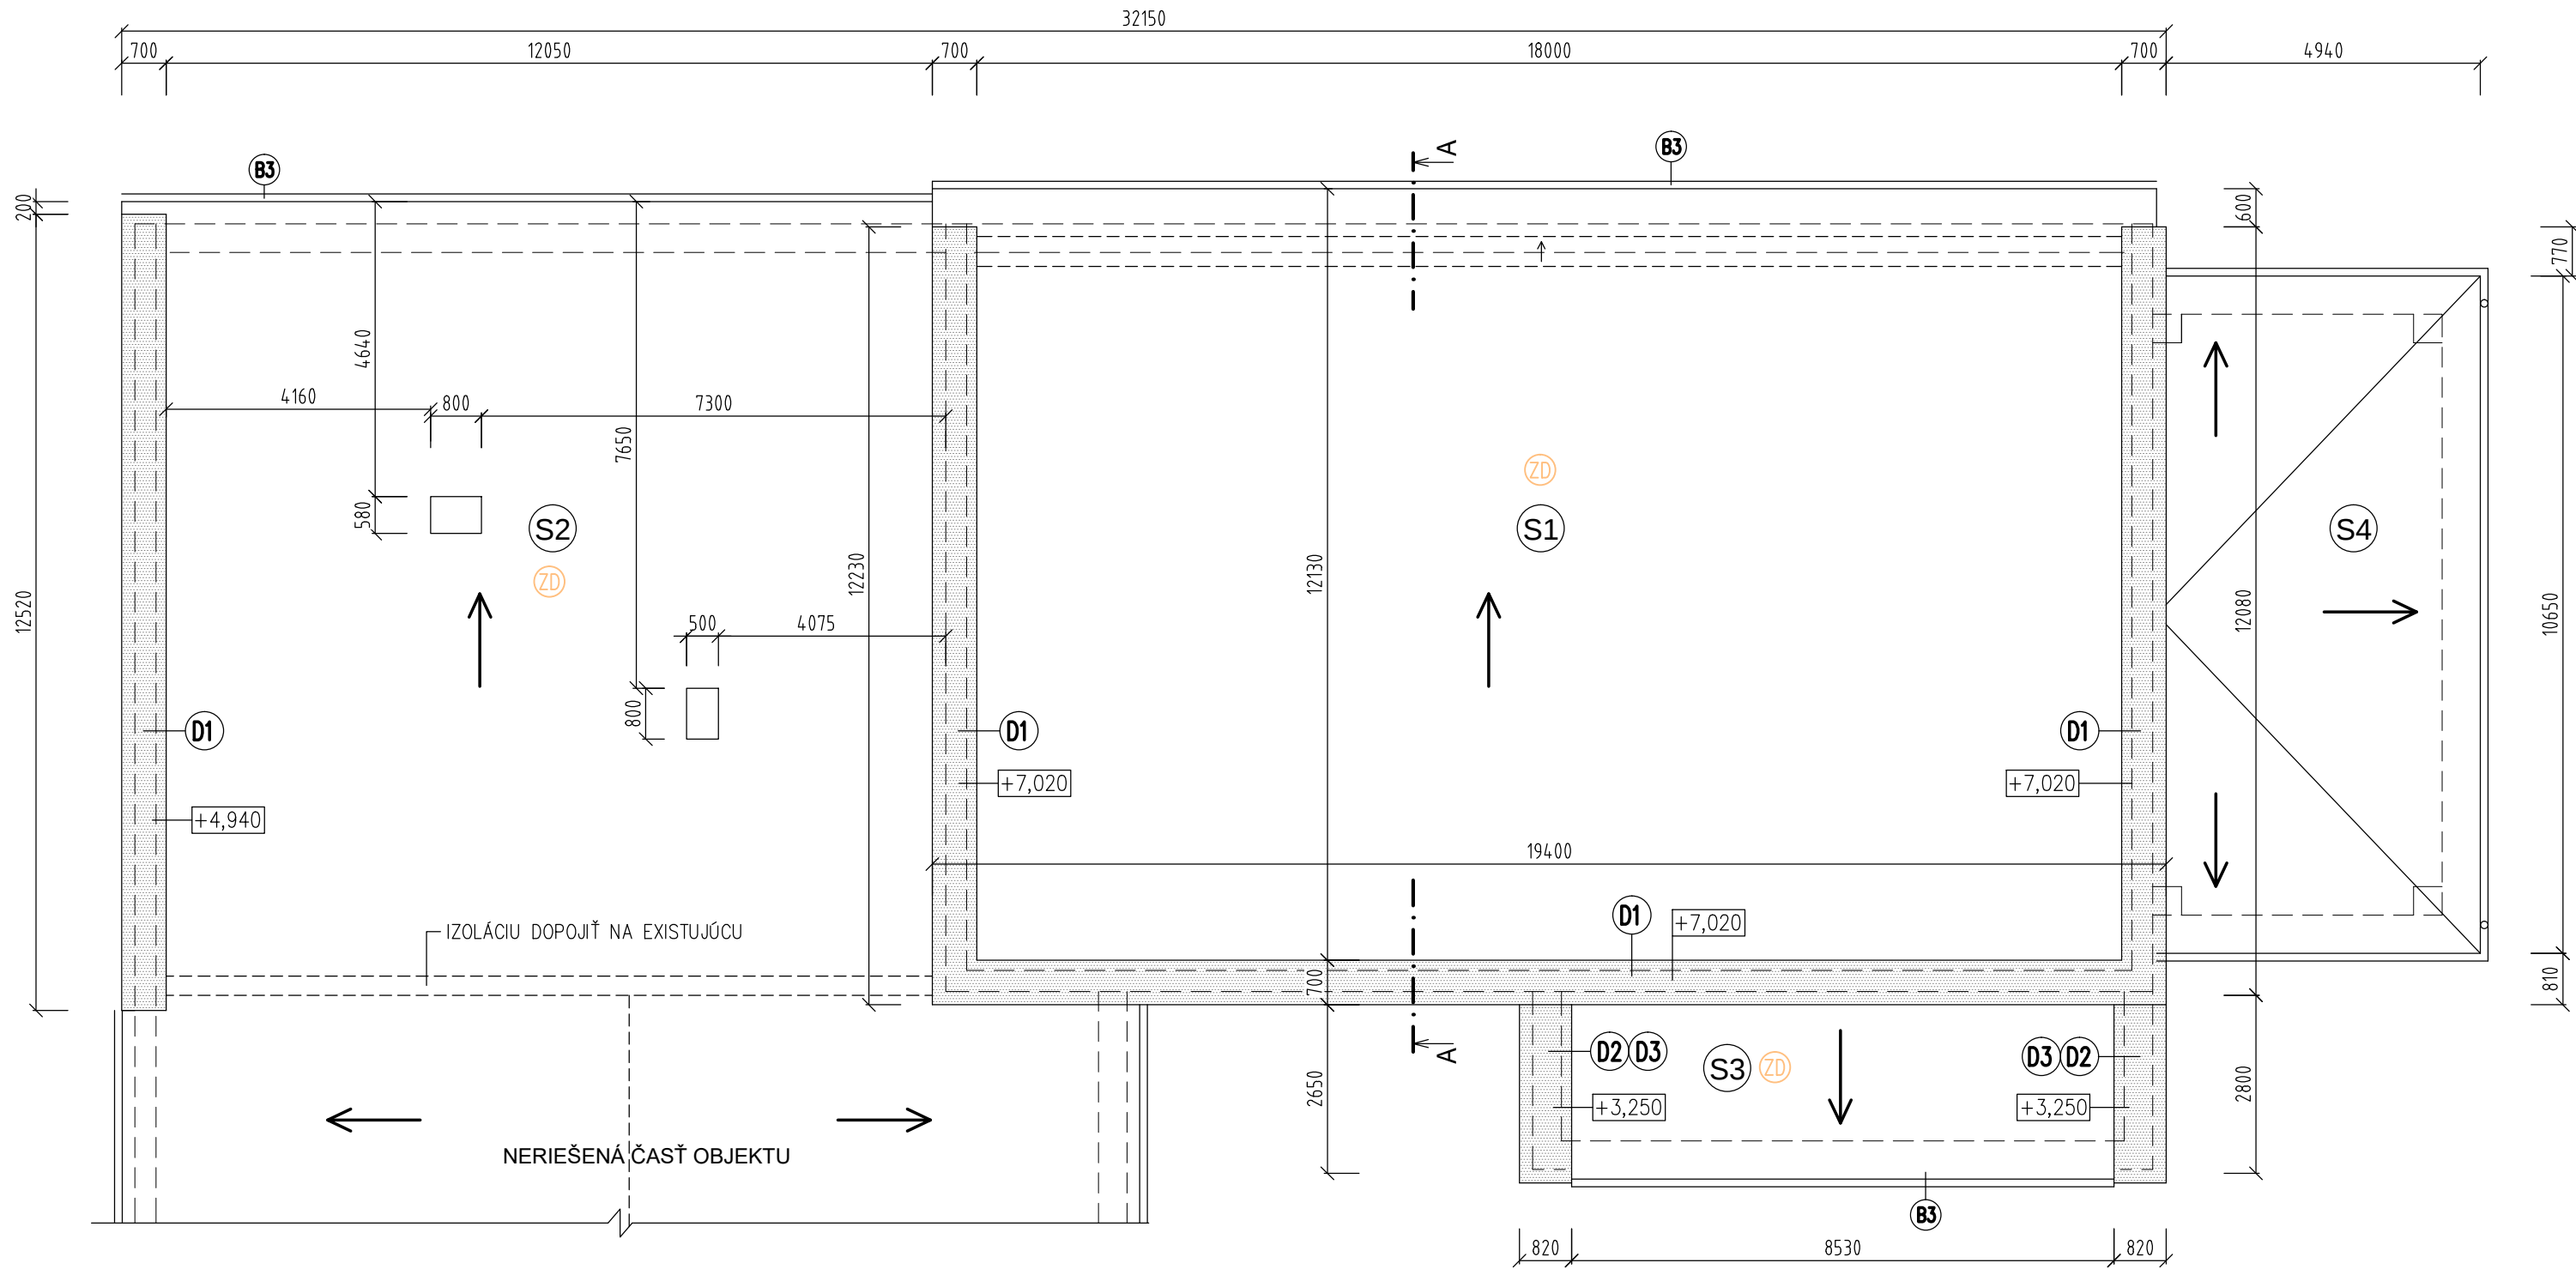

SKLADBA STRECHY: **ZD**

S1, S2, S3
VRCHNÝ NATAVITELNÝ MODIFIKOVANÝ ASFALTOVÝ PÁS (NAPR. ELASTODEK 50 SPECIAL DEKOR)
SPODNÝ SAMOLEPAČI MODIFIKOVANÝ ASFALTOVÝ PÁS (NAPR. PARAEAST FIX G30)
TEP. IZOL. – ISOVER EPS 100 S **200mm**
RUBOL Rs
2xIPA
TEP. IZOLÁCIA – ROHOŽ 50 mm
POISTNÁ IZOLÁCIA IPA
BET. MAZANINA 50 mm
SPÁDOVÝ NÁSYP – ŠKVÁRA
PAROZÁBRANA 1xA400
STROPNÉ PANELE 250 mm
OMIETKA

SKLADBU STRECHY JE NUTNÉ PREVERIŤ PRED ZAČATÍM STAVEBNÝCH PRÁČ.
PRI ZISTENÍ INEJ SKLADBY STRECHY JE NUTNÉ KONTAKTOVAŤ PROJEKTANTA PRE ZHODNOTENIE VHODNOSTI NÁVRHU !!!

DOMUROVACIE PRÁČE:

D1 NOVÉ OPLECHOVANIE ATIKY Z POPLASTOVANÉHO PLECHU R.Š. 800mm, CELKOVEJ DLŽKY 56,38 bm
D2 NOVÉ OPLECHOVANIE ATIKY Z POPLASTOVANÉHO PLECHU R.Š. 950mm, CELKOVEJ DLŽKY 6,0 bm
D3 NOVOVYTVORENÁ NADSTAVBA ATIKOVÉHO MURIVA, CELKOVÁ DLŽKA 6,0 bm
(DREVENÉ HRANOLY 100/180 mm KOTVENÉ K EXISTUJÚCEJ ŽB ATIKE)

POZNÁMKY:

KLAMPIARSKÉ VÝROBKÝ – VŠETKY OPLECHOVANIA – POPLASTOVANÝ PLECH HR.0,6 mm
– ŠTVORCOVÉ PODODKVAPOVÉ ŽLABY Ø120 mm – POPLASTOVANÝ PLECH
– ZVODOVÉ RÚRY ŠTVORCOVÉ Ø120 mm – POPLASTOVANÝ PLECH

– NA EXISTUJÚCEJ STREŠNEJ ROVINE SA POVODNÁ HYDROIZOLÁCIA PERFORUJE (POPREPICOVANÍM) PRED POLOŽENÍM NOVÝCH VRSTIEV STREŠNEJ ROVINY

– STRECHA S4 (PÓDIUM) – OŠTÁVA BEZO ZMENY

PRED ZAČATÍM STAV. PRÁČ PREVERIŤ ROZMERY !!!

±0,000 = úroveň podlahy prízemia							
HIP : ING. EDITA KLÁTIKOVÁ		ZODPOVEDNÝ PROJEKTANT : ING. EDITA KLÁTIKOVÁ		KRESLIL : ING. EDITA KLÁTIKOVÁ		Ing. Edita Klátiková VL. CLEMENTISA 59/5 971 01 PRIEVIDZA t.č. 0948 766 276 e-mail: edita.klatikova@gmail.com	
MIESTO STAVBY : MALÉ KRŠTEŇANY		INVESTOR : OBEČNÝ ÚRAD MALÉ KRŠTEŇANY 105,					
PARC. Č. 387/1,2,3, 392/3		958 03 MALÉ KRŠTEŇANY					
STAVBA :							
ZATEPLENIE KULTÚRNEHO DOMU, OBEC MALÉ KRŠTEŇANY						FORMÁT : 3 x A4	
ČASŤ : ARCHITEKTONICKO-STAVEBNÉ RIEŠENIE						DÁTUM : JÚN 2022	
						STUPEŇ PD : PSP	
						Č. ZÁKAZKY :	
NÁZOV : PÔDORYS STRECHY, nový stav						MIERKA : 1:100	Č. VÝKRESU : 06