


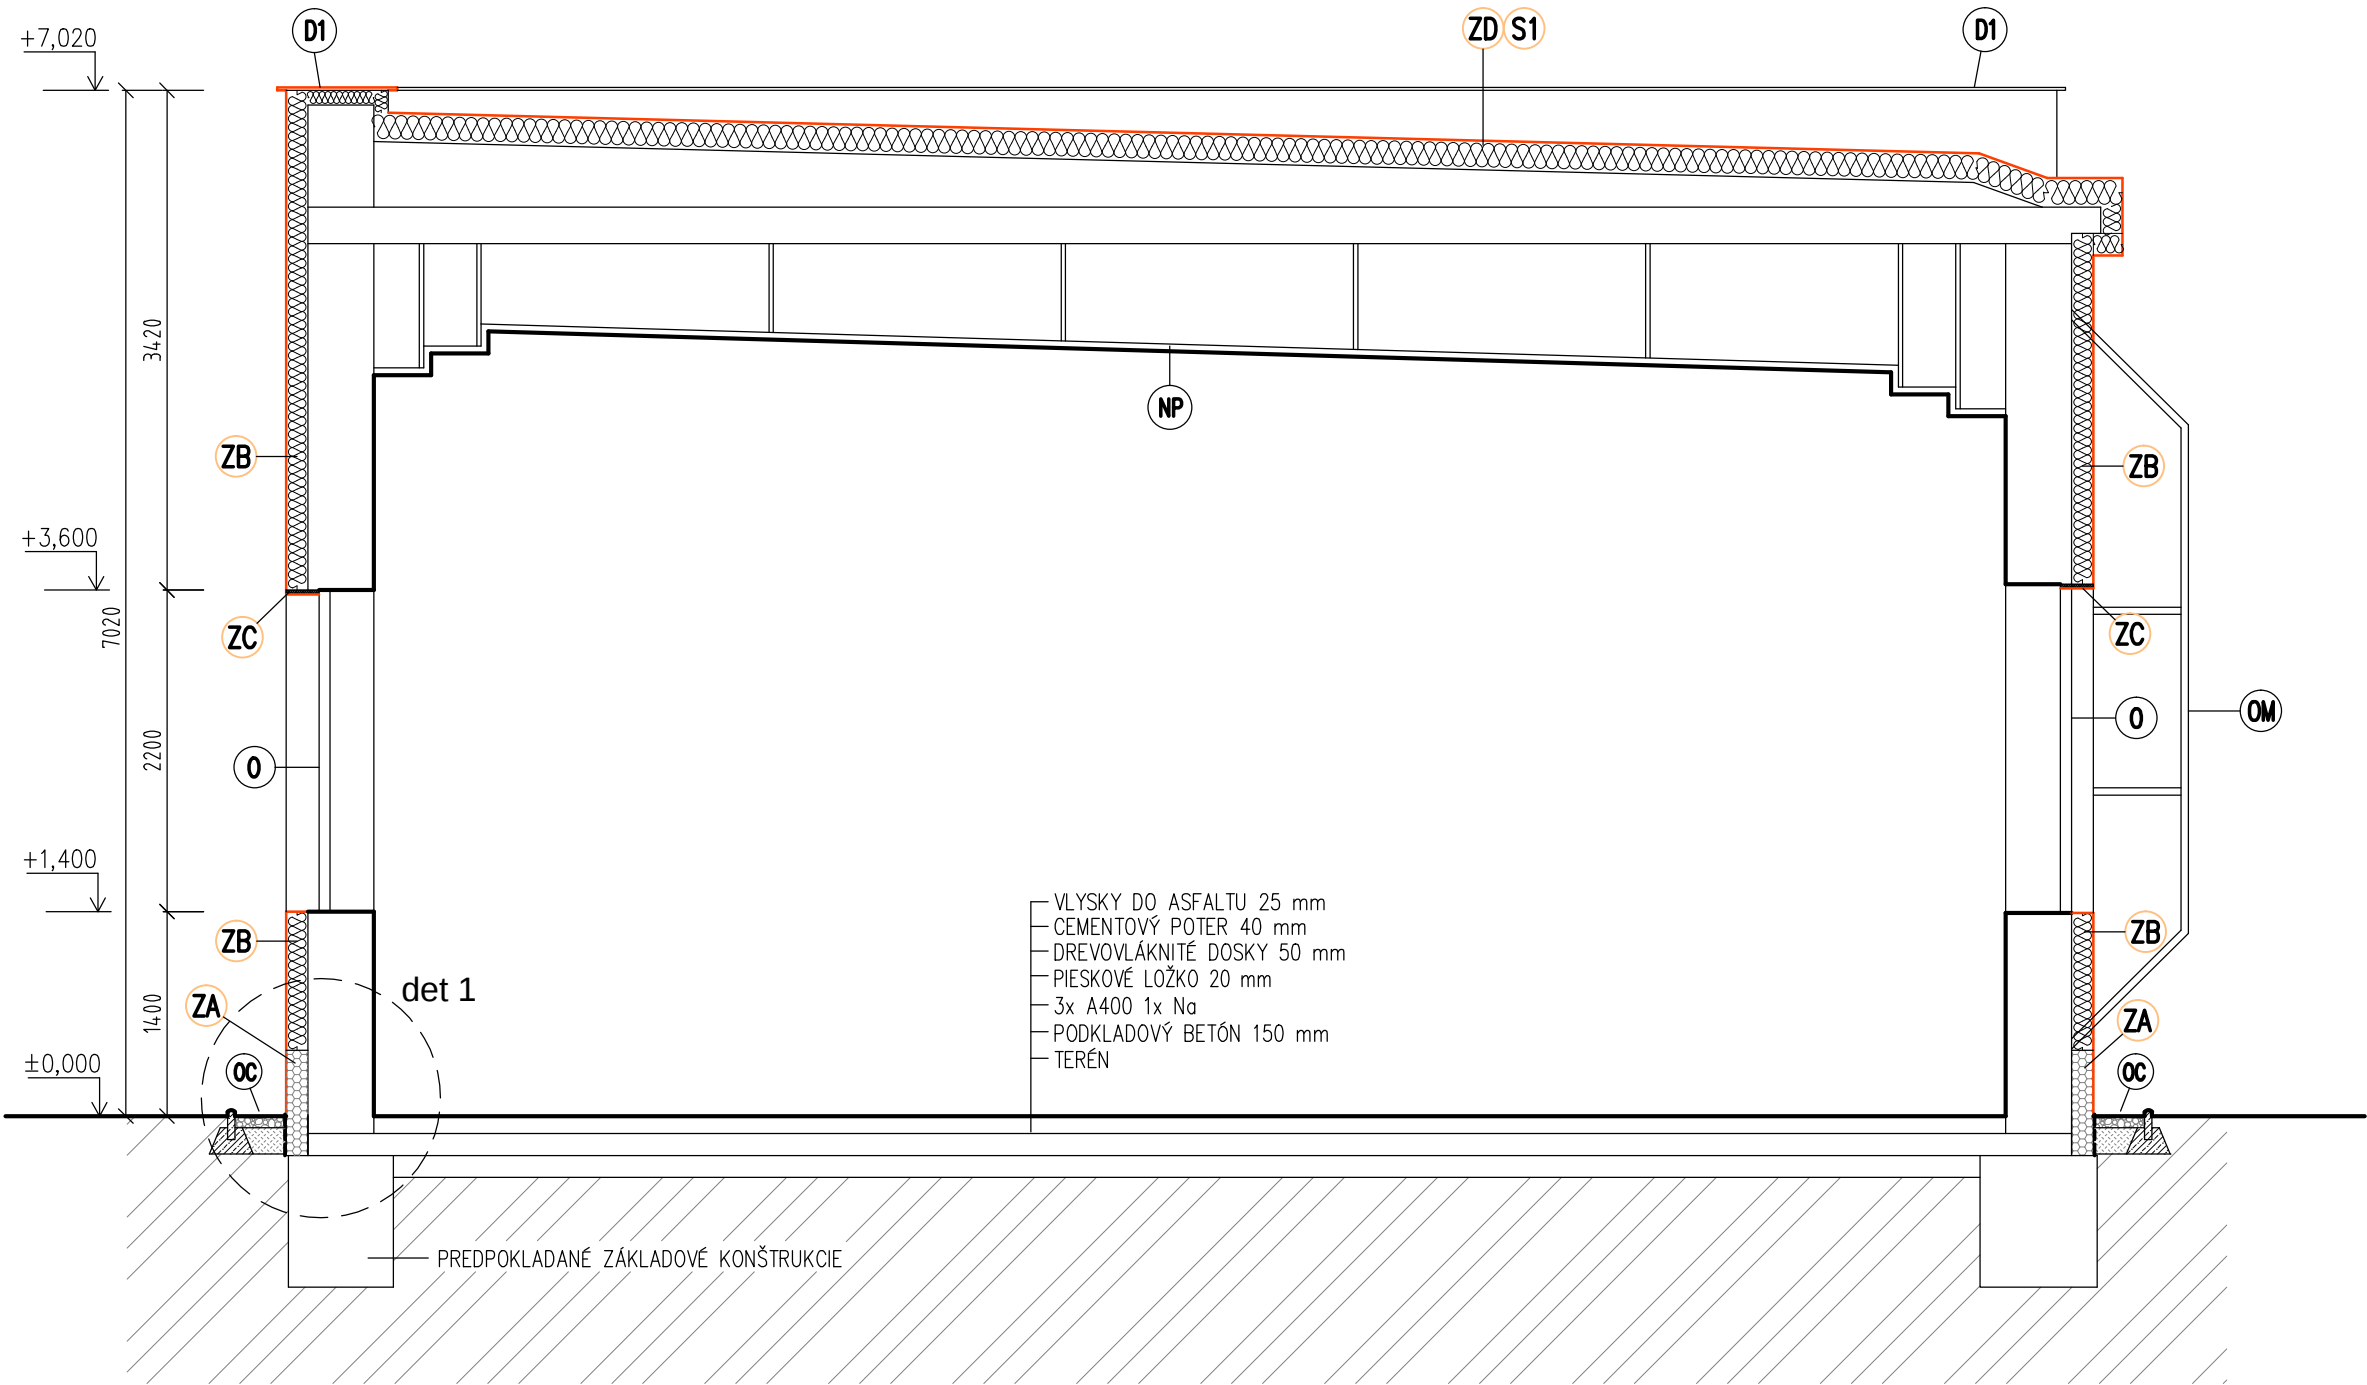

DOMUROVACIE PRÁCE:

ZATEPLENIE FASÁDY

- ZA** – ZATEPLENIE SOKLOVÉHO MURIVA KONTAKTNÝM ZATEPLOVACÍM SYSTÉMOM
Z DOSÁK ISOVER STYRODUR 2800 C HR. 150mm
- ZB** – ZATEPLENIE KONTAKTNÝM ZATEPLOVACÍM SYSTÉMOM
Z DOSÁK NA BÁZE Z MINERÁLNEJ VLNY HR. 150mm,
- ZC** – ZATEPLENIE OSTENÍ A NADPRAŽÍ KONTAKTNÝM ZATEPLOVACÍM SYSTÉMOM
Z DOSÁK NA BÁZE Z MINERÁLNEJ VLNY HR. 30mm

SKLADBA STRECHY:

S1, S2, S3

VRCHNÝ NATAVITELNÝ MODIFIKOVANÝ ASFALTOVÝ PÁS (NAPR. ELASTODEK 50 SPECIAL DEKOR)

SPODNÝ SAMOLEPAČÍ MODIFIKOVANÝ ASFALTOVÝ PÁS (NAPR. PARAEAST FIX G30)

TEP. IZOL. – ISOVER EPS 100 S **200mm**

RUBOL Rs
2xIPA
TEP. IZOLÁCIA – ROHOŽ 50 mm
POISTNÁ IZOLÁCIA IPA
BET. MAZANINA 50 mm
SPÁDOVÝ NÁSYP – ŠKVÁRA
PAROZÁBRANA 1xA400
STROPNÉ PANELY 250 mm
OMIETKA

SKLADBU STRECHY JE NUTNÉ PREVERIŤ PRED ZAČATÍM STAVEBNÝCH PRÁC.
PRI ZISTENÍ INEJ SKLADBY STRECHY JE NUTNÉ KONTAKTOVAŤ PROJEKTANTA PRE ZHODNOTENIE VHODNOSTI NÁVRHU !!!

VYSVETLIVKY:

- D1** NOVÉ OPLECHOVANIE ATIKY Z POPLASTOVANÉHO PLECHU R.Š. 800mm, CELKOVEJ DLŽKY 56,38 bm
- NP** NOVÝ STROPNÝ PODHLAD ZO SÁDROKARTÓNOVÝCHKAZIET CASOPRANO CASOSTAR 600/600/8mm
(STROPNÉ LED SVIETIDLÁ 600x600mm A BODOVÉ SVIETIDLÁ) – VIĎ PODORYS STROPU
- OM** OCELOVÁ OCHRANNÁ MREŽA – DOČASNE DEMONTOVAŤ POČAS STAVEBNÝCH PRÁC, PO SKONČENÍ STAVEBNÝCH PRÁC SA OSADÍ NA POVODNÚ POLOHU
- O** NOVÁ OKENNÁ, DVERNÁ VÝPLŇ – VIĎ VÝKAZ OKENNÝCH A DVERNÝCH VÝPLŇÍ
- OC** EXISTUJÚCI OKAPOVÝ CHODNÍK – KAMENIVO, š. 500 mm + PARKOVÝ OBRUBNÍK V BETÓNOVOM LOŽKU

POZNÁMKA:

- OBVODOVÉ MURIVO OBJEKTU JE PREPOKLADANÉ TEHLOVÉ
- V ČASE STAVEBNÝCH PRÁC SA EXISTUJÚCI OKAPOVÝ CHODNÍK – KAMENIVO ODLOŽÍ PRE POLOŽENIE ZATEPLENIA SOKLA POD ÚROVEŇ TERÉNU MIN. 500 MM (POPRIPADE KOLKO DOVOLIA EXISTUJÚCE ZÁKLADY). POLOŽÍ SA NOPOVÁ IZOLÁCIA

PRED ZAČATÍM STAV. PRÁC PREVERIŤ ROZMERY !!!

±0,000 = úroveň podlahy prízemia

HIP : ING. EDITA KLÁTIKOVÁ		ZODPOVEDNÝ PROJEKTANT : ING. EDITA KLÁTIKOVÁ		KRESLIL : ING. EDITA KLÁTIKOVÁ		Ing. Edita Klátiková VL. CLEMENTISA 59/5 971 01 PRIEVIDZA t.č. 0948 766 276 e-mail: edita.klatikova@gmail.com
MIESTO STAVBY : MALÉ KRŠTEŇANY PARC. Č. 387/1,2,3, 392/3		INVESTOR : OBECNÝ ÚRAD MALÉ KRŠTEŇANY 105, 958 03 MALÉ KRŠTEŇANY				
STAVBA :						
ZATEPLENIE KULTÚRNEHO DOMU, OBEC MALÉ KRŠTEŇANY						
ČASŤ : ARCHITEKTONICKO-STAVEBNÉ RIEŠENIE						
NÁZOV : REZ, nový stav						
1:100						Č. VÝKRESU : 07