




PÔDORYS

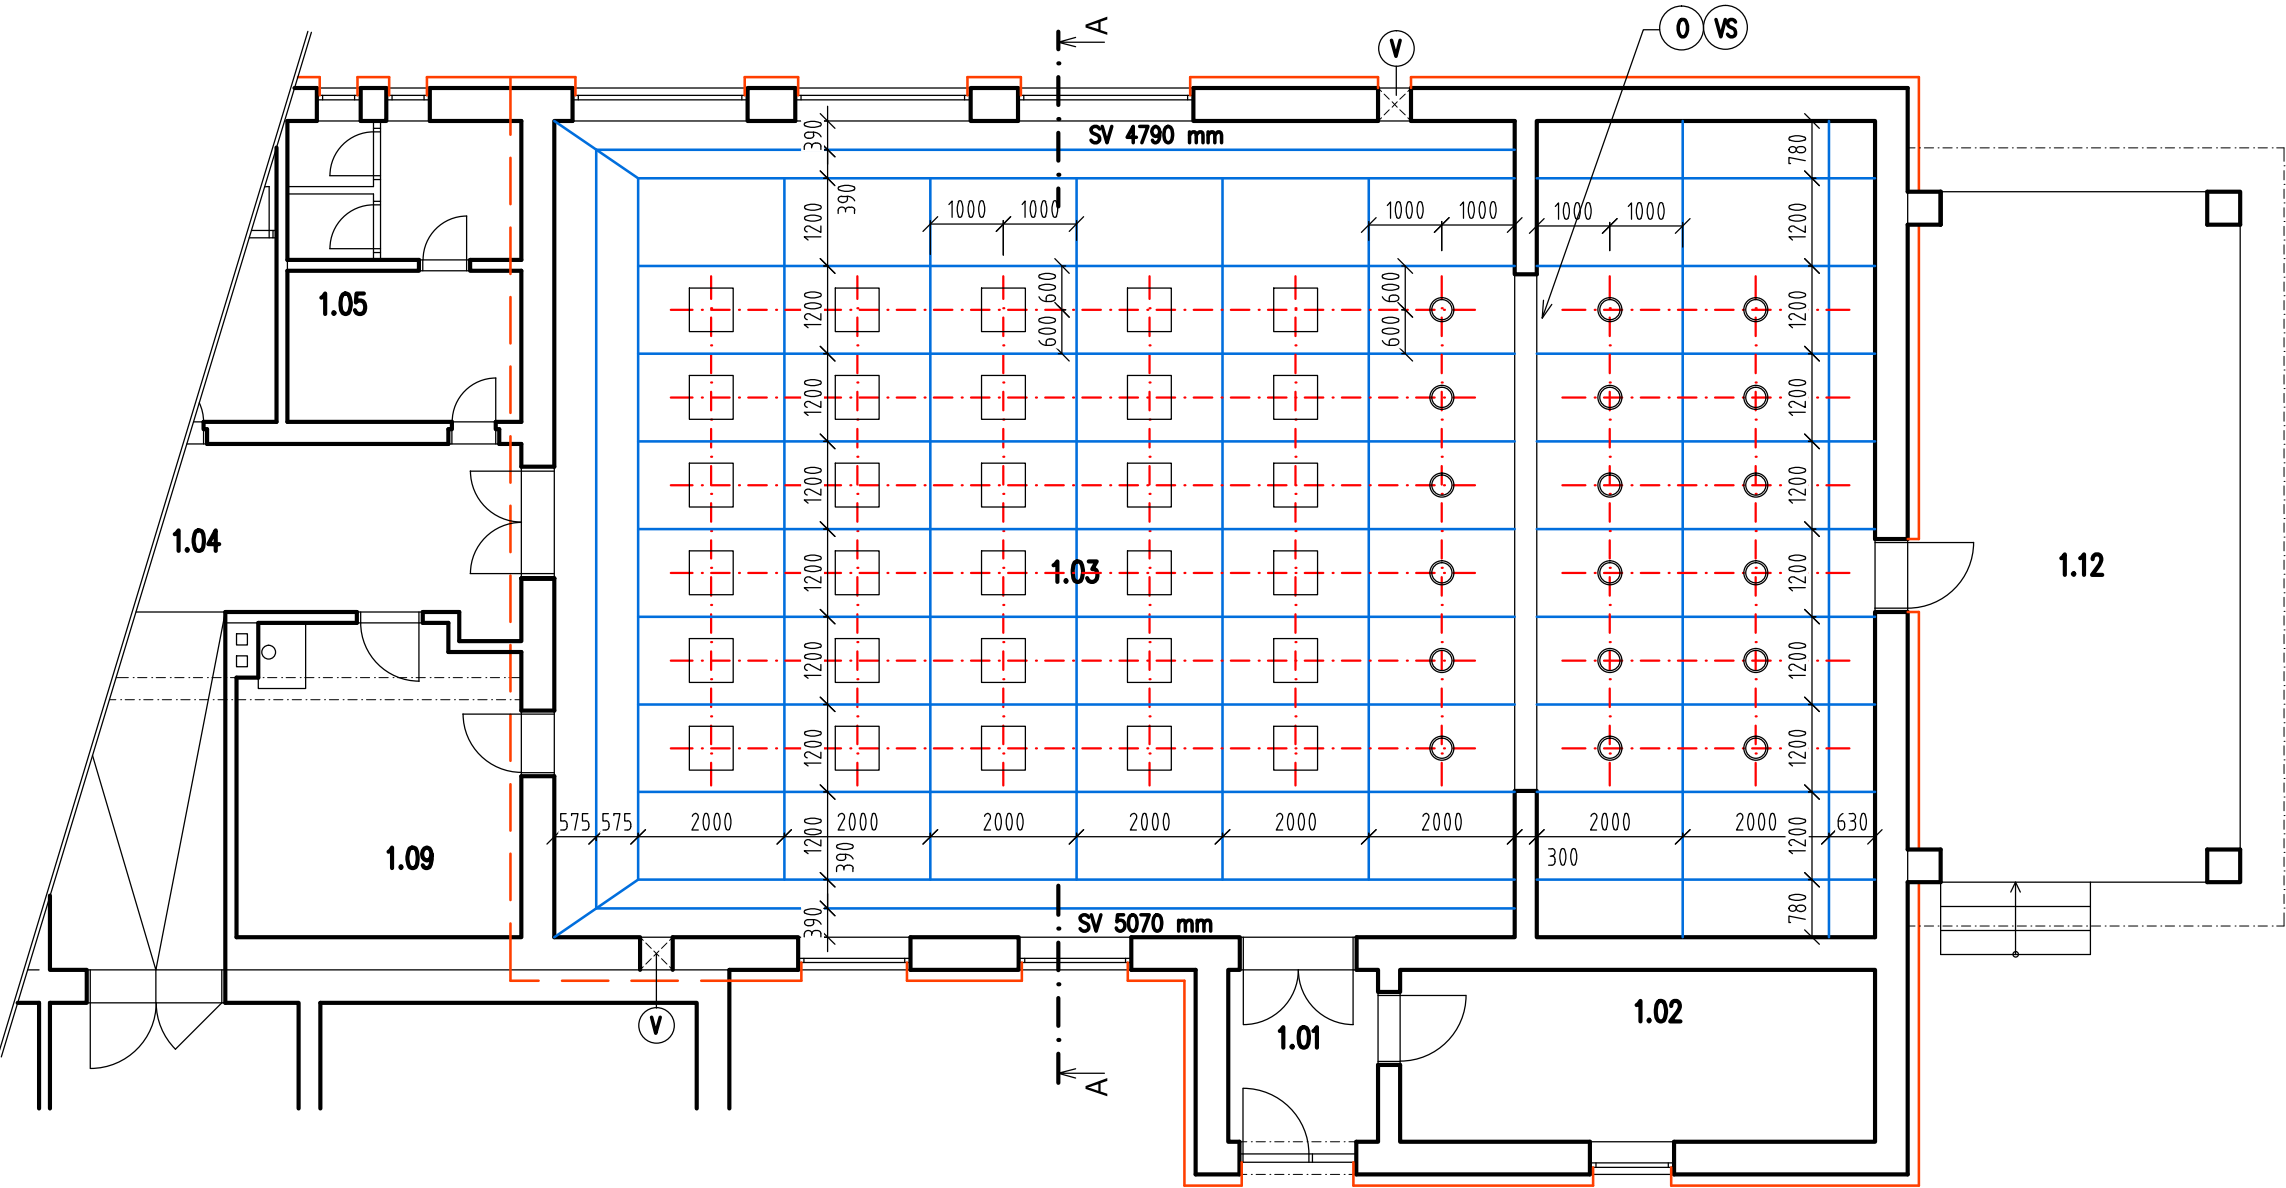

REZ A-A

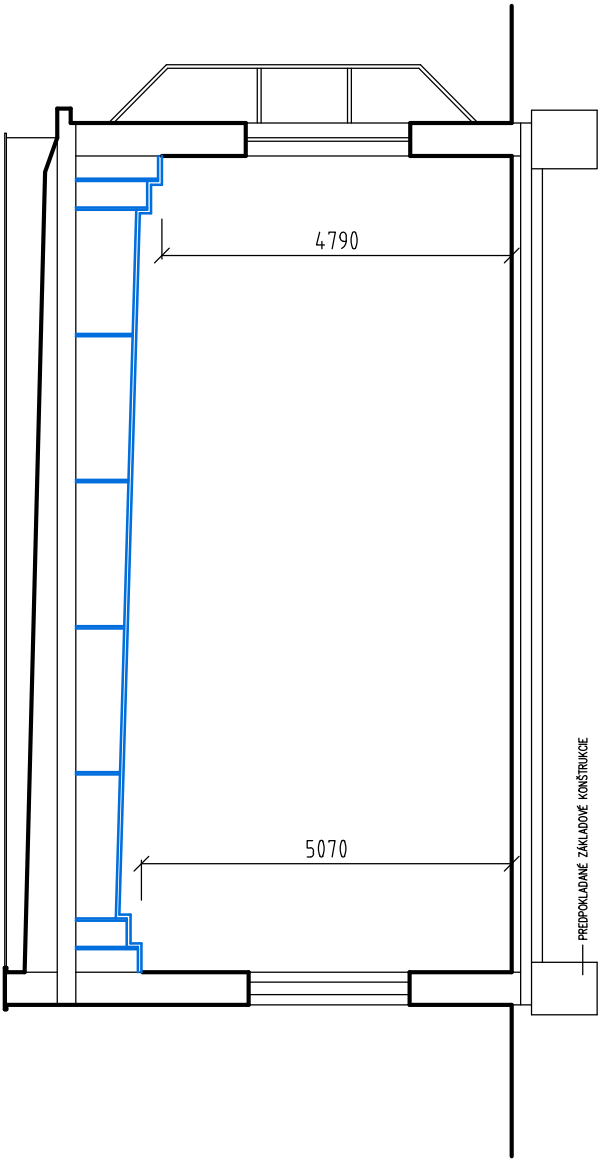

DETAIL STUPŇOVANIA UKONČENIA STROPU:

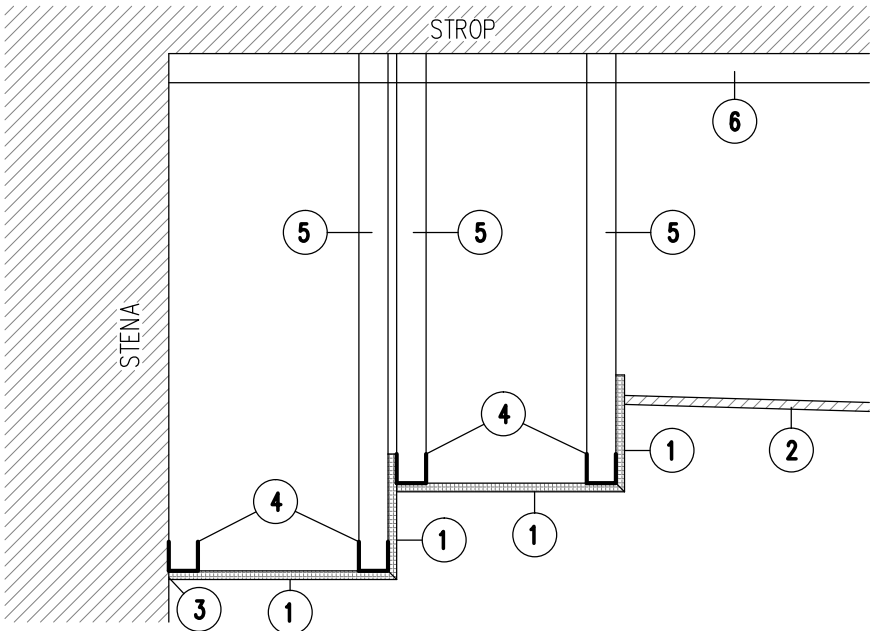

VYSVETLIVKY

- ① STENOVÝ VENTILÁTOR Ø 400 mm, VÝŠKA OD PODLAHY 3,6 m – PONECHAŤ
- ② V KONŠTRUKCII STROPU SA PONECHÁ OTVOR PRE KONŠTRUKCIU OPONY
- ③ VÝŠKU STROPU NAD JAVISKOM ZALICOVAŤ S NADPRAŽÍM OTVORU PRE OPONU
- ④ FRÉZOVANÉ SADROKARTÓNOVÉ DOSKY KNAUF (RIGIPS), FRÉZA 45°
- ⑤ SÁDROKARTÓNOVÁ DIEROVANÁ DOSKA CLENAEO AKUSTIK (ALT. CASOPRANO CASOBIANCA 600/1200/8mm)
- ⑥ SEPARAČNÁ PÁSKA + UNIFLOT
- ⑦ UD PROFIL
- ⑧ CD PROFIL
- ⑨ NOSNÝ CD PROFIL

PRED ZAČATÍM STAV. PRÁC PREVERIŤ ROZMERY !!!

±0,000 = úroveň podlahy prízemia

HIP : ING. EDITA KLÁTIKOVÁ		ZODPOVEDNÝ PROJEKTANT : ING. EDITA KLÁTIKOVÁ	KRESLIL : ING. EDITA KLÁTIKOVÁ	Ing. Edita Klátiková VL. CLEMENTISA 59/5 971 01 PRIEVIDZA t.č. 0948 766 276 e-mail: edita.klatikova@gmail.com
MIESTO STAVBY : MALÉ KRŠTEŇANY PARC. Č. 387/1,2,3, 392/3		INVESTOR : OBECNÝ ÚRAD MALÉ KRŠTEŇANY 105, 958 03 MALÉ KRŠTEŇANY		
STAVBA :				
ZATEPLENIE KULTÚRNEHO DOMU, OBEC MALÉ KRŠTEŇANY				
ČASŤ : ARCHITEKTONICKO-STAVEBNÉ RIEŠENIE				
NÁZOV : STROPNÝ PODHLAD SPOLOČENSKEJ SÁLY				
1:100				Č. VÝKRESU : 08