




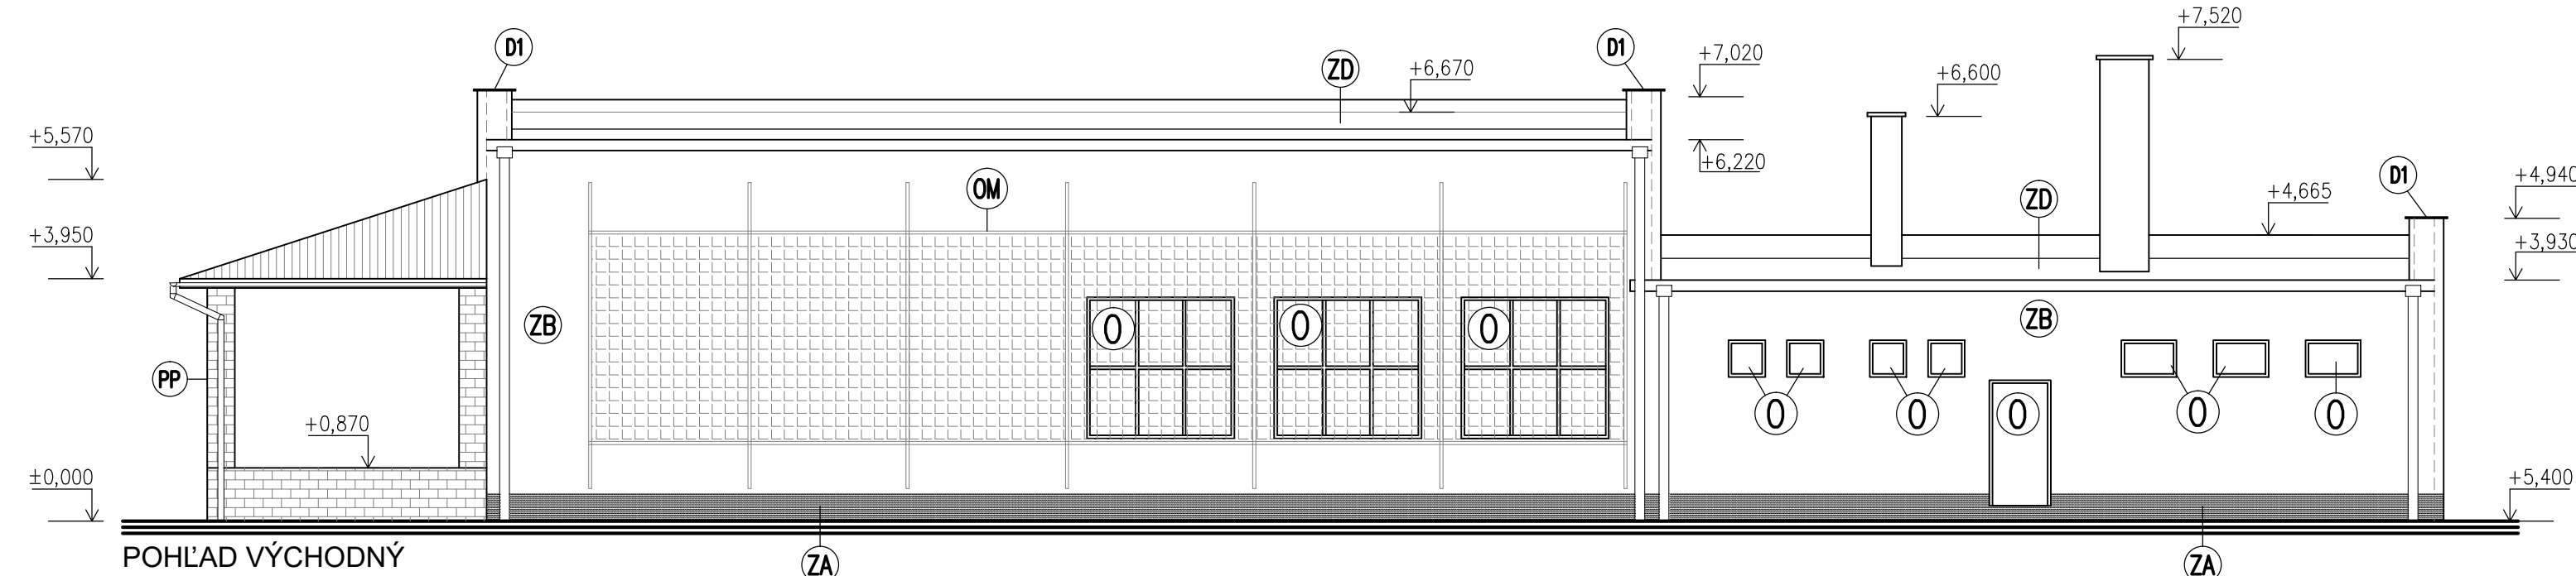


POHĽAD VÝCHODNÝ

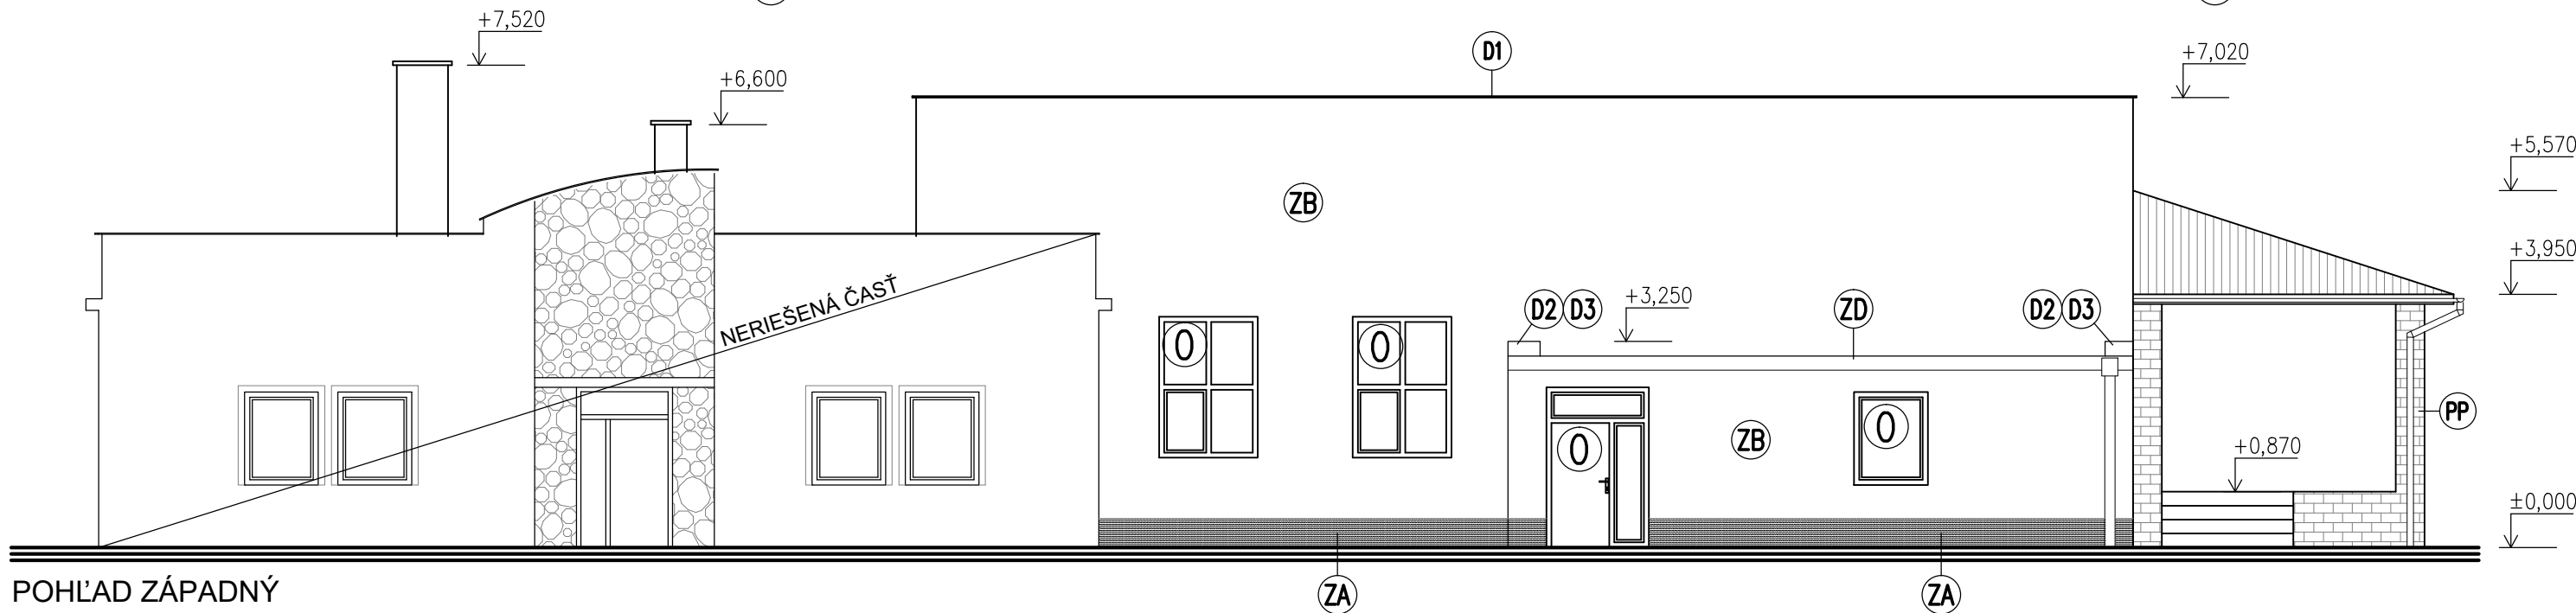

POHĽAD ZÁPADNÝ

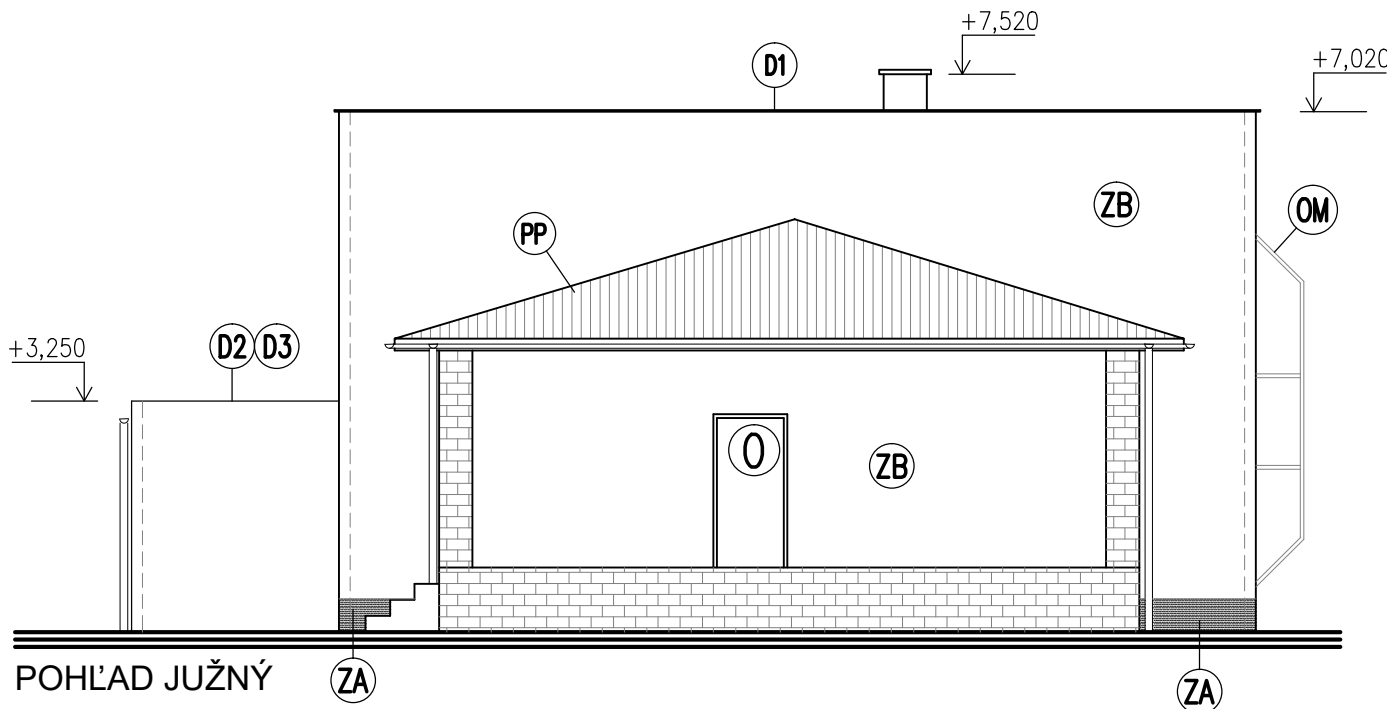

POHĽAD JUŽNÝ

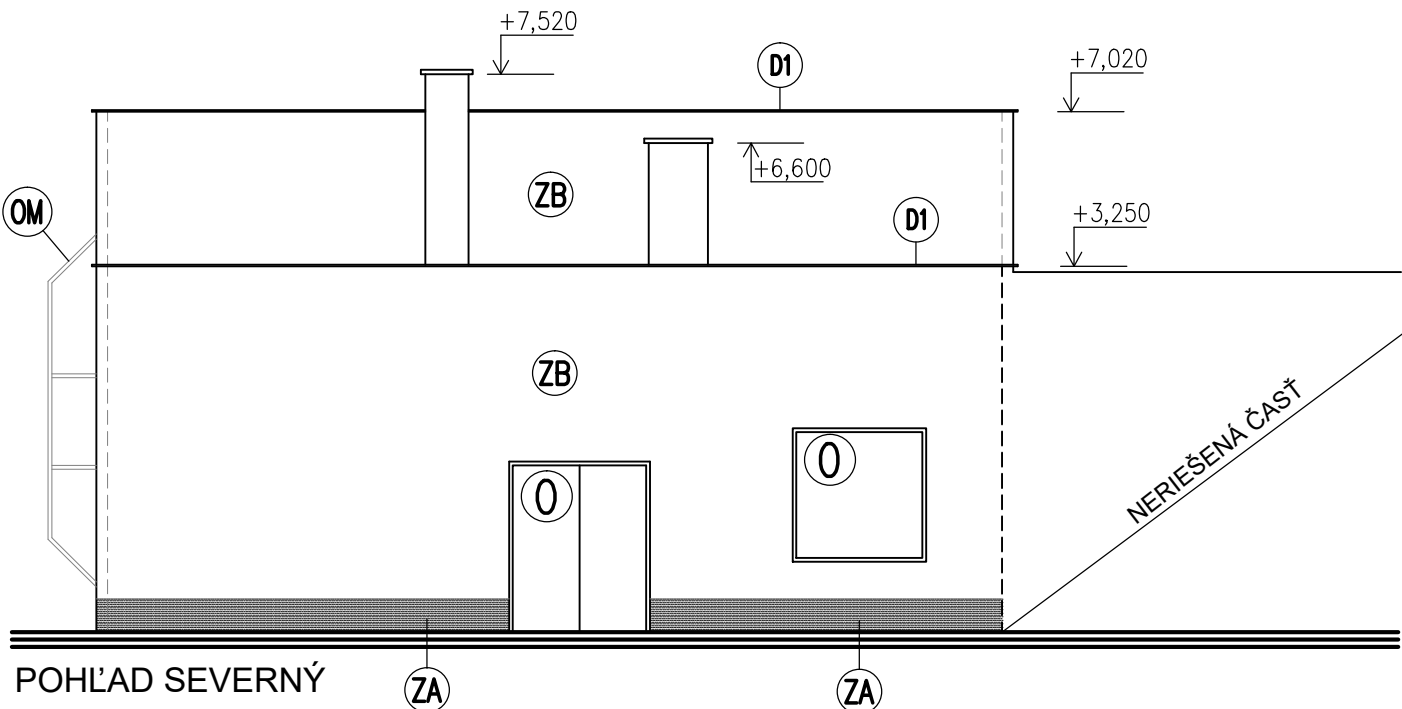

POHĽAD SEVERNÝ

- DOMUROVACIE PRÁCE:**
ZATEPLENIE FASÁDY
- (ZA)** – ZATEPLENIE SOKLOVÉHO MURIVA KONTAKTNÝM ZATEPLOVACÍM SYSTÉMOM Z DOSÁK ISOVER STYRODUR 2800 C HR. 150mm
 - (ZB)** – ZATEPLENIE KONTAKTNÝM ZATEPLOVACÍM SYSTÉMOM Z DOSÁK NA BÁZE Z MINERÁLNEJ VLNY HR. 150mm,
 - (ZC)** – ZATEPLENIE OSTENÍ A NADPRAŽÍ KONTAKTNÝM ZATEPLOVACÍM SYSTÉMOM Z DOSÁK NA BÁZE Z MINERÁLNEJ VLNY HR. 30mm
 - (ZD)** – ZATEPLENIE STREŠNEJ ROVINY V POVODNOM SPÁDE Z DOSÁK NA BÁZE STREŠNÉHO POLYSTYRÉNU HR. 200mm + KRYTINA ASFALTOVÝ PÁS

- VYSVETLIVKY:**
- (D1)** NOVÉ OPLECHOVANIE ATIKY Z POPLASTOVANÉHO PLECHU R.Š. 800mm, CELKOVEJ DLŽKY 56,38 bm
 - (D2)** NOVÉ OPLECHOVANIE ATIKY Z POPLASTOVANÉHO PLECHU R.Š. 950mm, CELKOVEJ DLŽKY 6,0 bm
 - (D3)** NOVOVYTVORENÁ NADSTAVBA ATIKOVÉHO MURIVA, CELKOVÁ DLŽKA 6,0 bm (DREVENÉ HRANOLY 100/180 mm KOTVENÉ K EXISTUJÚCEJ ŽB ATIKE)
 - (OM)** OCELOVÁ OCHRANNÁ MREŽA – DOČASNE DEMONTOVAŤ POČAS STAVEBNÝCH PRÁC, PO SKONČENÍ STAVEBNÝCH PRÁC SA OSADÍ NA POVODNÚ POLOHU
 - (0)** NOVÁ OKENNÁ, DVERNÁ VÝPLŇ – VIĎ VÝKAZ OKENNÝCH A DVERNÝCH VÝPLŇÍ

POZNÁMKY:
– KONEČNÉ FAREBNÉ RIEŠENIE – VÝBER INVESTOR

PRED ZAČATÍM STAV. PRÁC PREVERIŤ ROZMERY !!!

±0,000 = úroveň podlahy prízemia									
HIP : ING. EDITA KLÁTIKOVÁ		ZODPOVEDNÝ PROJEKTANT : ING. EDITA KLÁTIKOVÁ		KRESLIL : ING. EDITA KLÁTIKOVÁ		Ing. Edita Klátiková VL. CLEMENTISA 59/5 971 01 PRIEVIDZA t.č. 0948 766 276 e-mail: edita.klatikova@gmail.com			
MIESTO STAVBY : MALÉ KRŠTEŇANY		INVESTOR : OBECNÝ ÚRAD MALÉ KRŠTEŇANY 105,							
PARC. Č. 387/1,2,3, 392/3		958 03 MALÉ KRŠTEŇANY							
STAVBA :									
ZATEPLENIE KULTÚRNEHO DOMU, OBEC MALÉ KRŠTEŇANY						FORMÁT : 3 x A4			
ČASŤ : ARCHITEKTONICKO-STAVEBNÉ RIEŠENIE						DÁTUM : JÚN 2022			
						STUPEŇ PD : PSP			
						Č. ZÁKAZKY :			
NÁZOV : POHĽADY, nový stav						MIERKA : 1:100		Č. VÝKRESU : 09	