



DETAIL SOKLOVÉHO MURIVA - "1"

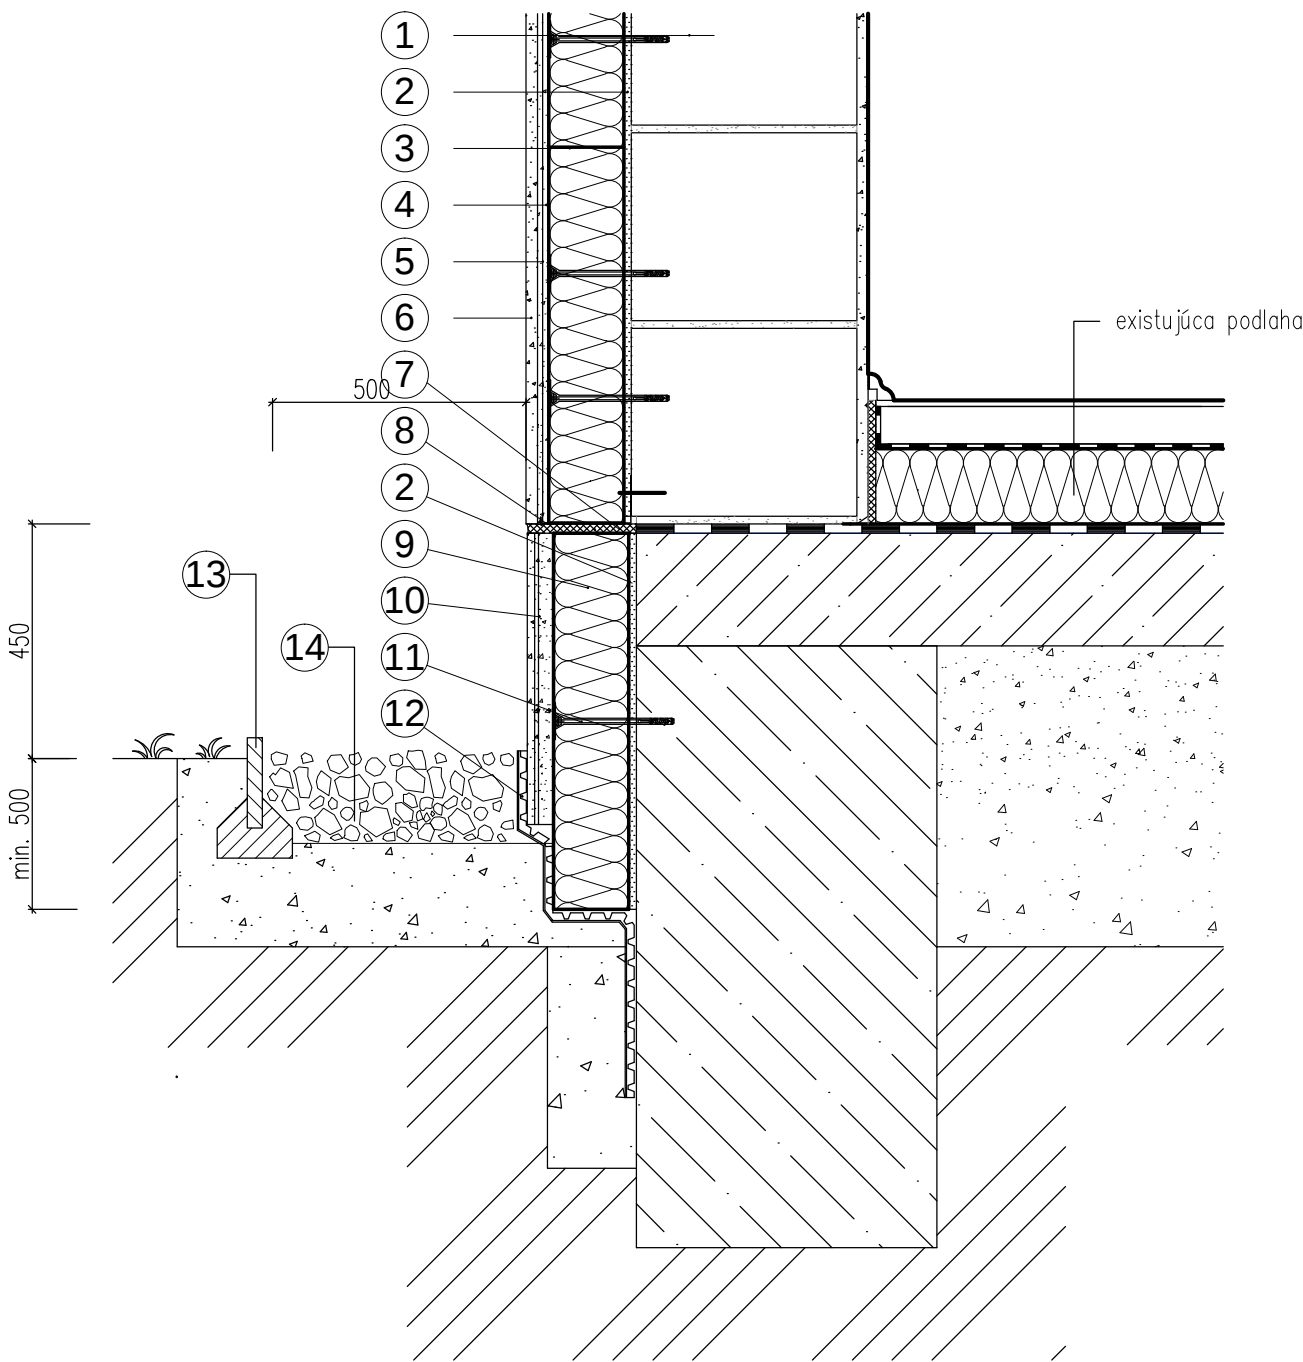

LEGENDA SOKEL

- 1. Keramické existujúce murivo
- 2. Lepiaca zmes
- 3. Tepelná izolácia na báze minerálnej vlny hr. 150 mm
- 4. Výstužná vrstva lepidla
- 5. Sklotextilná mriežka
- 6. Finálna úprava – exteriérová omietka
- 7. Trvale pružný tmel
- 8. Zakladacia lišta
- 9. Soklová izolácia ISOVER STYRODUR 2800 C, hr. 150 mm
- 10. Soklová omietka
- 11. Rozperná kotva
- 12. Hydroizolačná vrstva – NOPOVÁ IZOLÁCIA
- 13. Parkový obrubník v betónovom lôžku
- 14. Existujúci štrk 32 – 63 mm

DETAIL NADVÝŠENIA ATIKY

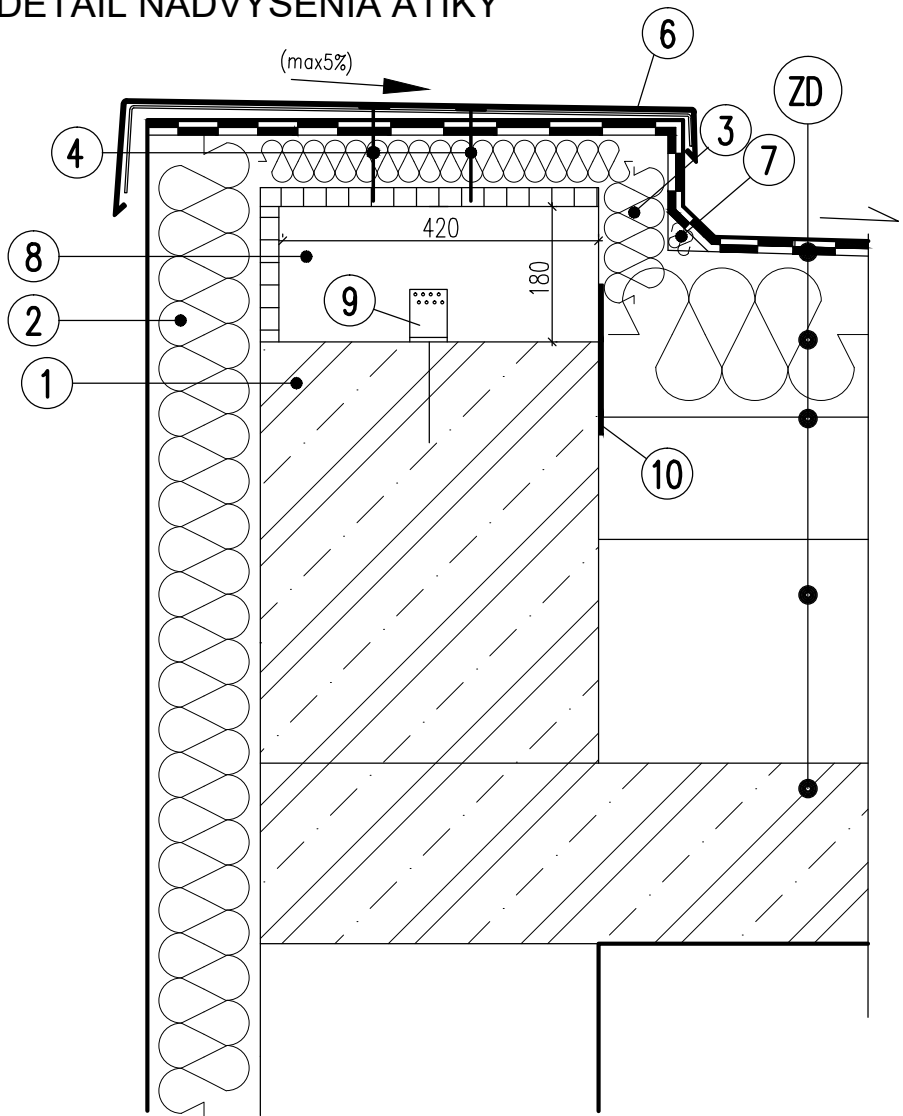


LEGENDA ATIKA

- 1 – EXISTUJÚCA ATIKA – PREVERIŤ MATERIÁL PRED ZAČATÍM STAVEBNÝCH PRÁČ
- 2 – ZATEPLENIE ATIKY Z HORNEJ STRANY TEPELNOU IZOLÁCIOU–FASÁDNE IZOLAČNÉ DOSKY NA BÁZE MINERÁLNEJ VLNY HR. 150mm
- 3 – ZATEPLENIE ATIKY Z VNÚTORNEJ STRANY TEPELNOU IZOLÁCIOU–FASÁDNE IZOLAČNÉ DOSKY NA BÁZE POLYSTYRÉNU HR. 100mm
- 4 – KOTVIACI PRVOK
- 5 – DREVENÁ OSB DOSKA HR. 18mm
- 6 – OPLECHOVANIE ATIKY PROFIL Z POPLASTOVANÉHO PLECHU
- 7 – NÁBEHOVÝ KLIN
- 8 – DREVENÝ HRANOL 100/180 mm, DLŽKY 420 mm, KOTVENÉ POMOCOUBOVA PRVKOV
- 9 – SPOJOVACÍ UHOLNÍK BOVA 05–11, ŠÍRKY 70 mm, 2 ks / HRANOL, KOTVA HILTI HIT HY 200, 2xM8/ks
- 10– SPOJOVACIA DOSKA 03–32, ŠÍRKY 65 mm, DLŽKY 180mm, POČET/ HRANOL

±0,000 = úroveň podlahy prízemia

HIP :	ZODPOVEDNÝ PROJEKTANT :	KRESLIL :	Ing. Edita Klátiková VL. CLEMENTISA 59/5 971 01 PRIEVIDZA t.č. 0948 766 276 e–mail: edita.klatikova@gmail.com
ING. EDITA KLÁTIKOVÁ	ING. EDITA KLÁTIKOVÁ	ING. EDITA KLÁTIKOVÁ	
MIESTO STAVBY : MALÉ KRŠTEŇANY PARC. Č. 387/1,2,3, 392/3	INVESTOR : OBECNÝ ÚRAD MALÉ KRŠTEŇANY 105, 958 03 MALÉ KRŠTEŇANY		
STAVBA :			FORMÁT : 2 x A4
ZATEPLENIE KULTÚRNEHO DOMU, OBEC MALÉ KRŠTEŇANY			DÁTUM : JÚN 2022
Časť : ARCHITEKTONICKO-STAVEBNÉ RIEŠENIE			STUPEŇ PD : PSP
NÁZOV :			Č. ZÁKAZKY :
DETAILY			MIERKA : 1:10
			Č. VÝKRESU : 12

ČIASTOČNÝ POHLAD NA DREVENÉ HRANOLY

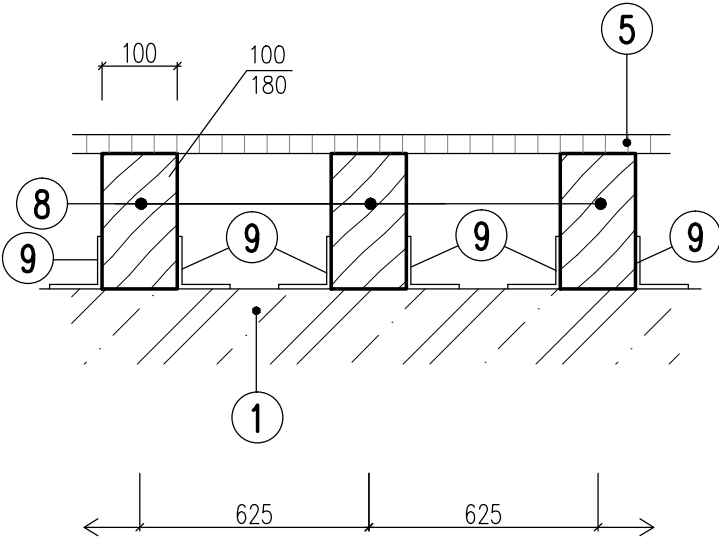

ZD SKLADBA STRECHY

- VRCHNÝ NATAVITELNÝ MODIFIKOVANÝ ASFALTOVÝ PÁS (NAPR. ELASTODEK 50 SPECIAL DEKOR)
- SPODNÝ SAMOLEPAČI MODIFIKOVANÝ ASFALTOVÝ PÁS (NAPR. PARAEAST FIX G30)
- TEP. IZOL. – ISOVER EPS 100 S 200mm
- RUBOL Rs
- 2xIPA
- TEP. IZOLÁCIA – ROHOŽ 50 mm
- POISTNÁ IZOLÁCIA IPA
- SPÁDOVÝ NÁSYP – ŠKVÁRA
- PAROZÁBRANA 1xA400
- STROPNÉ PANELY 250 mm
- OMIETKA

SKLADBU STRECHY JE NUTNÉ PREVERIŤ PRED ZAČATÍM STAVEBNÝCH PRÁČ. PRI ZISTENÍ INEJ SKLADBY STRECHY JE NUTNÉ KONTAKTOVAŤ PROJEKTANTA PRE ZHODNOTENIE VHODNOSTI NÁVRHU