



Orange Slovensko, a.s.
Metodova 8,821 08 Bratislava
IČO 35697270, IČ DPH 2020310578
Zapísaná v obchodnom registri Okr. súdu BA 1 v odd. Sa vo vložke 1142/B

Obecný úrad v Malých Kršteňanoch	
Dátum:	01/2026
Číslo zápisu:	01/2026/00135
Prílohy:	1
Vybavuje:	E

VEC: OZNÁMENIE O ZAČATÍ prác a výkonu oprávnení vyplývajúcich z § 66 ods. 1 zákona 452/2021 Z.z.o elektronických komunikáciach v znení neskorších predpisov

Spoločnosť Orange Slovensko, a.s. IČO:35697270, Metodova 8,821 08 Bratislava ako držiteľ povolenia a prevádzkovateľ verejnej komunikačnej siete v zmysle zákona č.452/2021 Z.z.o elektronických komunikáciach v znení neskorších predpisov (ďalej len „ZEK“), v zastúpení f. MICHLOVSKÝ, spol. s r. o. so sídlom Letná 796/9, 92101 Piešťany, **týmto oznamuje začatie stavby a stavebných prác súvisiacich s realizáciou Optickej trasy „F2BTS-FO 1294BR Malé Kršteňany“ („ďalej len stavba“).**

Stavba bola povolená územným rozhodnutím č. SOcÚ- 11/2025/SP-U9/2 zo dňa 21.5.2025, právoplatným 3.7.2025, vydaným obcou Malé Kršteňany. Účelom a cieľom stavby je rozšírenie optickej trasy na optickú sieť z dôvodu zvýšenia jej prenosovej kapacity v danom okolí. Stavba bude začatá **2.3.2026** a bude realizovaná na nehnuteľnostiach : k.ú. Malé Kršteňany a k.ú. Veľké Uherce vid'. **priložená polohopisná situácia**, za účelom realizácie stavby vstúpime na tieto nehnuteľnosti v nevyhnutnom čase a v nutnom rozsahu pre jej vybudovanie. Po ukončení stavebných prác budú nehnuteľnosti uvedené do predošlého stavu.

Realizátorom stavby pre spoločnosť Orange Slovensko, a.s. je spoločnosť MICHLOVSKÝ, spol. s r. o. Letná 796/9, 92101 Piešťany, Ján Lauroško +421 905 811 035.

Vzhľadom na začatie prác by sme Vás chceli informovať, že v zmysle ust. § 21 ods. 1 a 2 ZEK č.452/2021 patria stavebníkovi - spoločnosti Orange Slovensko, a.s. v súvislosti s predmetnými nehnuteľnosťami viaceré oprávnenia a to v naslednom rozsahu:

Podnik (pozn. spoločnosť Orange Slovensko, a.s.) môže v nevyhnutnom rozsahu a ak je to vo verejnom záujme :

- a) zriaďovať a prevádzkovať verejné siete a stavať ich vedenia na cudzej nehnuteľnosti.**
- b) vstupovať v súvislosti so zriaďovaním prevádzkovaním opravami a údržbou vedení na cudziu nehnuteľnosť.**
- c) vykonávať nevyhnutné úpravy pôdy a jej porastu, najmä odstraňovať a okliešňovať stromy a iné porasty ohrozujúce bezpečnosť a spoľahlivosť vedenia ak to po predchádzajúcej výzve neurobí vlastník alebo užívateľ pozemku.**

V zmysle ust. § 21 ods. 1,2 ZEK .Podnik ktorý poskytuje verejnú sieť je povinný pri výkone práv podľa odseku 1 počínať si tak, aby nespôsobil škodu na nehnuteľnostiach alebo porastoch , a ak sa jej nedá vyhnúť, aby ju obmedzil na najmenšiu možnú mieru. **O začatí výkonu práva je povinný upovedomiť vlastníka alebo užívateľa dotknutej nehnuteľnosti najmenej 15 dní vopred. Z dôvodu havárie výkonu práv podľa zmluvy o poskytovaní verejných služieb alebo poruchy na vedení môže podnik vstúpiť na cudziu nehnuteľnosť aj bez predchádzajúceho upovedomenia , v takom prípade upovedomí vlastníka alebo užívateľa bezodkladne.**

Na základe vyššie uvedených skutočností je spoločnosť Orange Slovensko, a.s. oprávnená zriadiť predmetnú stavbu, ktorej skutočná realizácia bola povolená príslušným stavebným úradom, o. i. aj na predmetných nehnuteľnostiach a vlastníci resp. užívateľa dotknutých nehnuteľností sú povinní strpieť jej realizáciu a nebrániť spoločnosti Orange Slovensko, a.s. resp. jej dodávateľovi (realizátorovi stavby) v zriadení tejto stavby a vo vstupe na predmetné nehnuteľnosti. Oznamenie o začatí výkonu prác a oprávnení, ktoré ste práve obdržali je splnením oznamovacej povinnosti, ktorú je spoločnosť Orange Slovensko a.s. povinná dodržať pred skutočným začatím prác na predmetných nehnuteľnostiach a pred začatím výkonu oprávnení vyplývajúcich z § 21 ods. 1 ZEK. Tento oznam bude taktiež vyvesený na verejne dostupnom mieste po dobu 30 dní spôsobom v mieste obvyklom.

Veríme, že sme dostatočne vysvetlili vzniknutú situáciu a nič nebude brániť v realizácii stavby spoločnosti Orange Slovensko, a.s. v zmysle právoplatného rozhodnutia stavebného úradu. V prípade otázok či doplnenia informácií kontaktujte realizátora uvedeného vyššie v ozname.


Ďakujeme za pochopenie pri nevyhnutných obmedzeniach počas stavebných prác !

Vyvesené :

Zvesené :

Ján Lauroško - Stavbyvedúci

MICHLOVSKÝ, spol. s r.o.
Letná 796/9, 921 01 Piešťany
IČO:36 230 537 IČ DPH:SK 2020169723
OR OS Trnava, oddiel Sro, vl.č.:11293/T

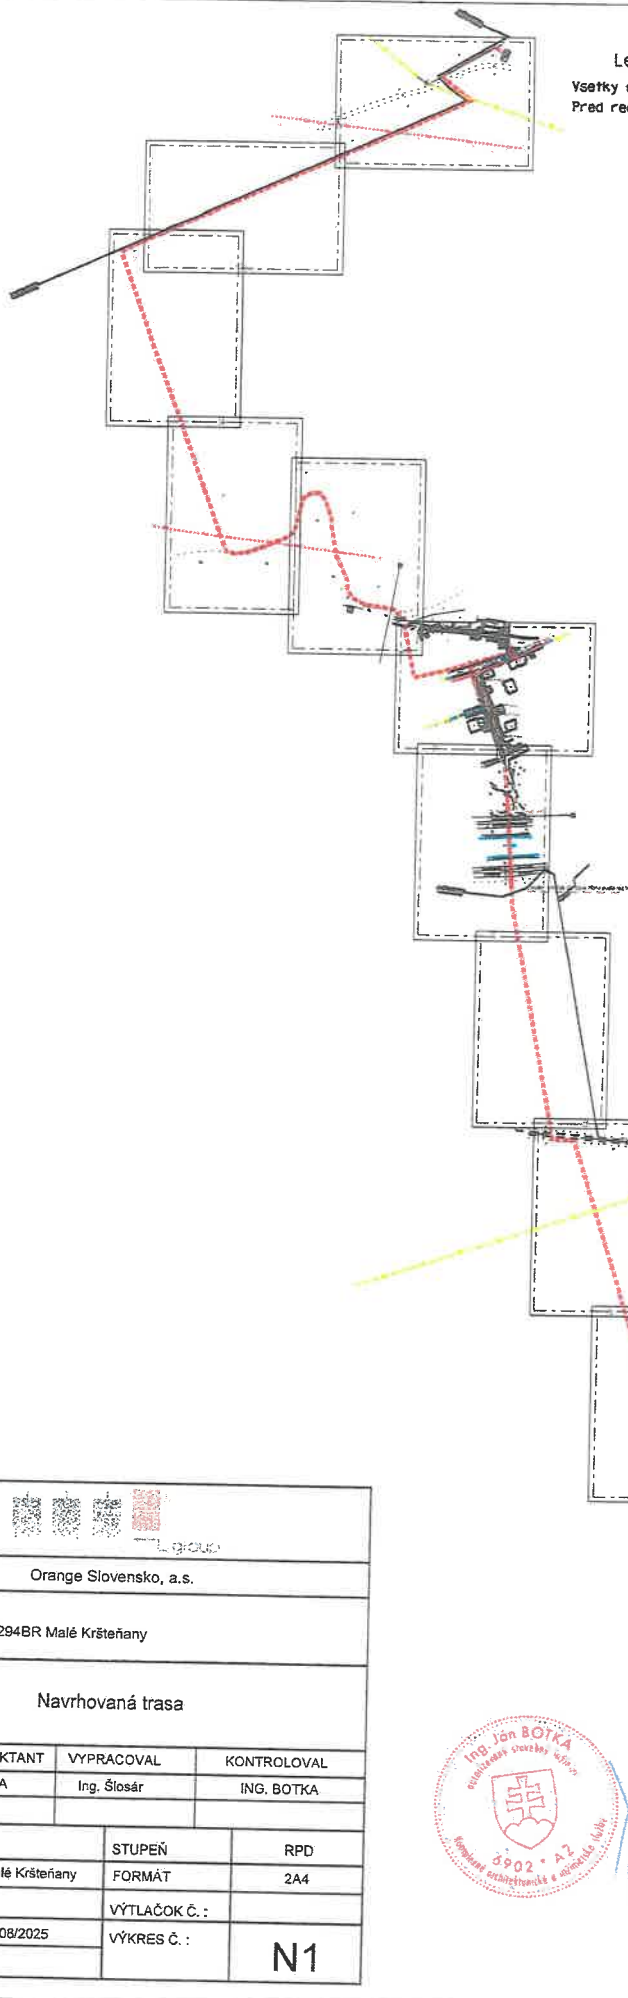

Legenda podzemných inžinierskych sietí:
 Všetky uvedené podzemné inž. siete majú informatívny charakter
 Pred realizáciou vykopových prác je potrebné vytyčiť všetky inž. siete.

- - - - - navrhovaná trasa - ORANGE SLOVENSKO
- - - - - podzemná trasa STL plynovodu - navrhované - SPP Distribúcia a.s.
- - - - - podzemná trasa VTL plynovodu - navrhované - SPP Distribúcia a.s.
- - - - - podzemná trasa verejného vodovodu - navrhované - Západoslovenská vodárenská spoločnosť a.s.
- - - - - podzemná trasa verejnej kanalizácie - navrhované - Západoslovenská vodárenská spoločnosť a.s.
- - - - - podzemná trasa stávajúceho MI vedenia - navrhované - Západoslovenská distribučná spoločnosť a.s.
- - - - - existujúca trasa - ORANGE SLOVENSKO

INVESTOR : Orange Slovensko, a.s.			
NÁZOV STAVBY : F2BTS - FO - 1294BR Malé Kršteňany			
OBSAH VÝKRESU : Navrhovaná trasa			
VEDUC. PROJEKTANT	VYPRÁCOVAL	KONTROLOVAL	
ING. BOTKA	Ing. Šlosár	ING. BOTKA	
ČÍSLO SAP	STUPEŇ	RPD	
HOST Malé Kršteňany	FORMÁT	2A4	
ZÁK. ČÍSLO	VÝTLAČOK Č. :		
DÁTUM 08/2025	VÝKRES Č. :		
MIERKA	N1		

