


ÚZEMNÝ PLÁN OBCE MALÉ KRŠTEŇANY ZMENY A DOPLNKY Č. 1

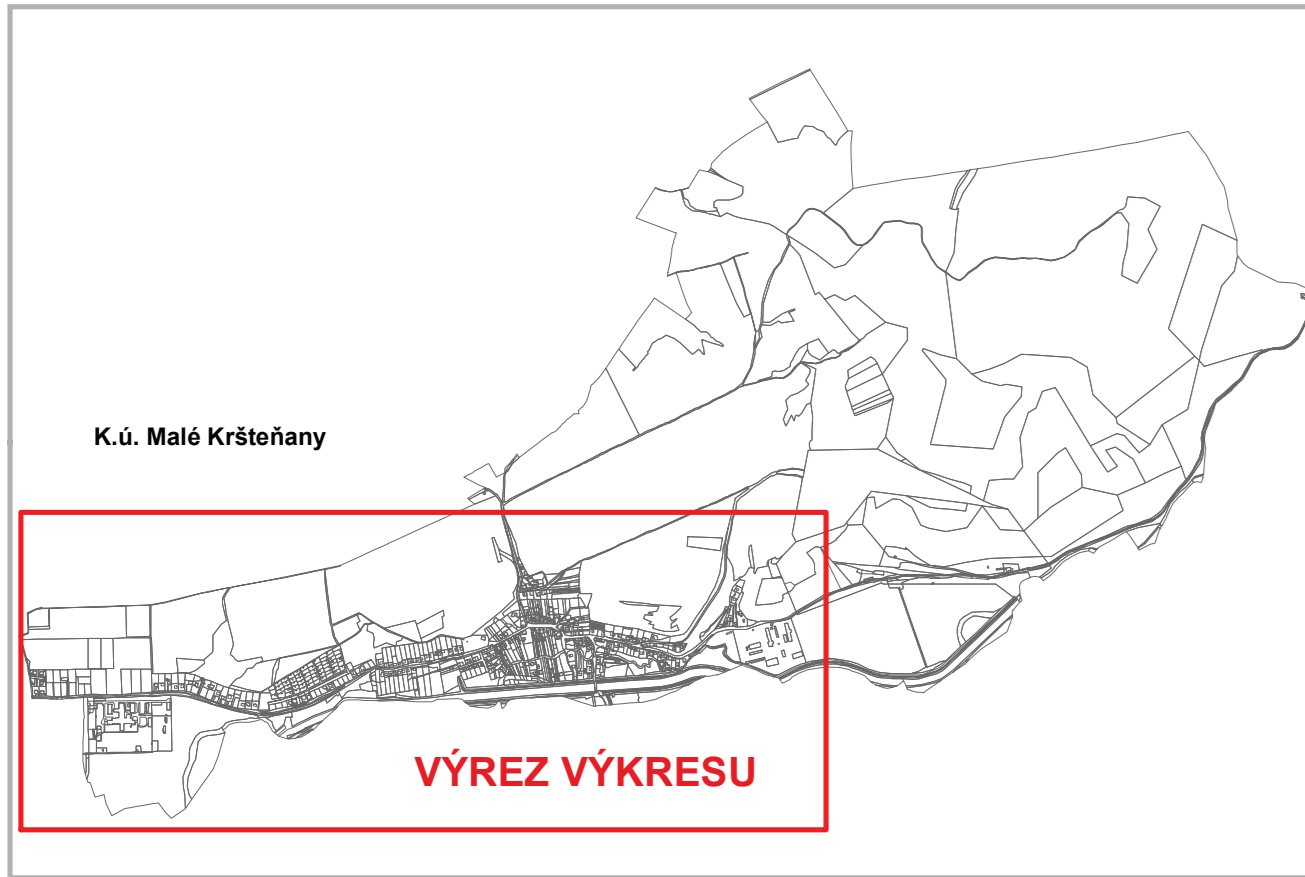

~~* PLOCHA V ČERNEJ VEĽKOSTI Z PPF~~

SCHVALOVACIA DOLOŽKA
 ÚZEMNÝ PLÁN OBCE MALÉ KRŠTEŇANY,
 ZMENY A DOPLNKY Č. 1
 SCHVALENÉ OBCENÝM ZASTUPITELSTVOM
 OBCE MALÉ KRŠTEŇANY
 UZNESENÍM Č. XIV/1/2, DŇA 16.02.2022,
 ZÁVÄZNÁ ČASŤ VYHLÁSENÁ VZN Č. 1/2022,
 KTORÝM SA MENÍ A DOPLŇÁ VZN Č. 2/2004

SADA č.	VÝKRES č. 06	MIERKA 1:2880	
---------	------------------------	------------------	--

HL. RIEŠITEL' : ING. ARCH. GABRIEL SZALAY
 RIEŠITEL' : ING. ARCH. GABRIEL SZALAY
 VYPRACOVAL : ING. IGOR KMET
 ZÁKAZKA č. : 09.12 / 2020
 ETAPA : ČISTOPIS
 DÁTUM SPRAC. : 03.2022
 DÁTUM EXPED.



OBSTARÁVATEĽ : OBCE MALÉ KRŠTEŇANY
 SPRACOVATEĽ : AGS ATELIER
ÚZEMNÝ PLÁN OBCE MALÉ KRŠTEŇANY
ZMENY A DOPLNKY Č. 1 (AKTUALIZÁCIA 2021)
ČISTOPIS

OBSAH VÝKRESU : PERSPEKTÍVNE POUŽITIE PPF A LPF NA NEPOLNOHOSPODÁRSKE ÚČELY
 - NÁLOŽKA - PRIESVIŤKA

EVKA MEŠINOVÁ, STAROSTKA OBCE
 MENO A PODPIS OPRAVNEJ OSOBY, PEČAŤ