
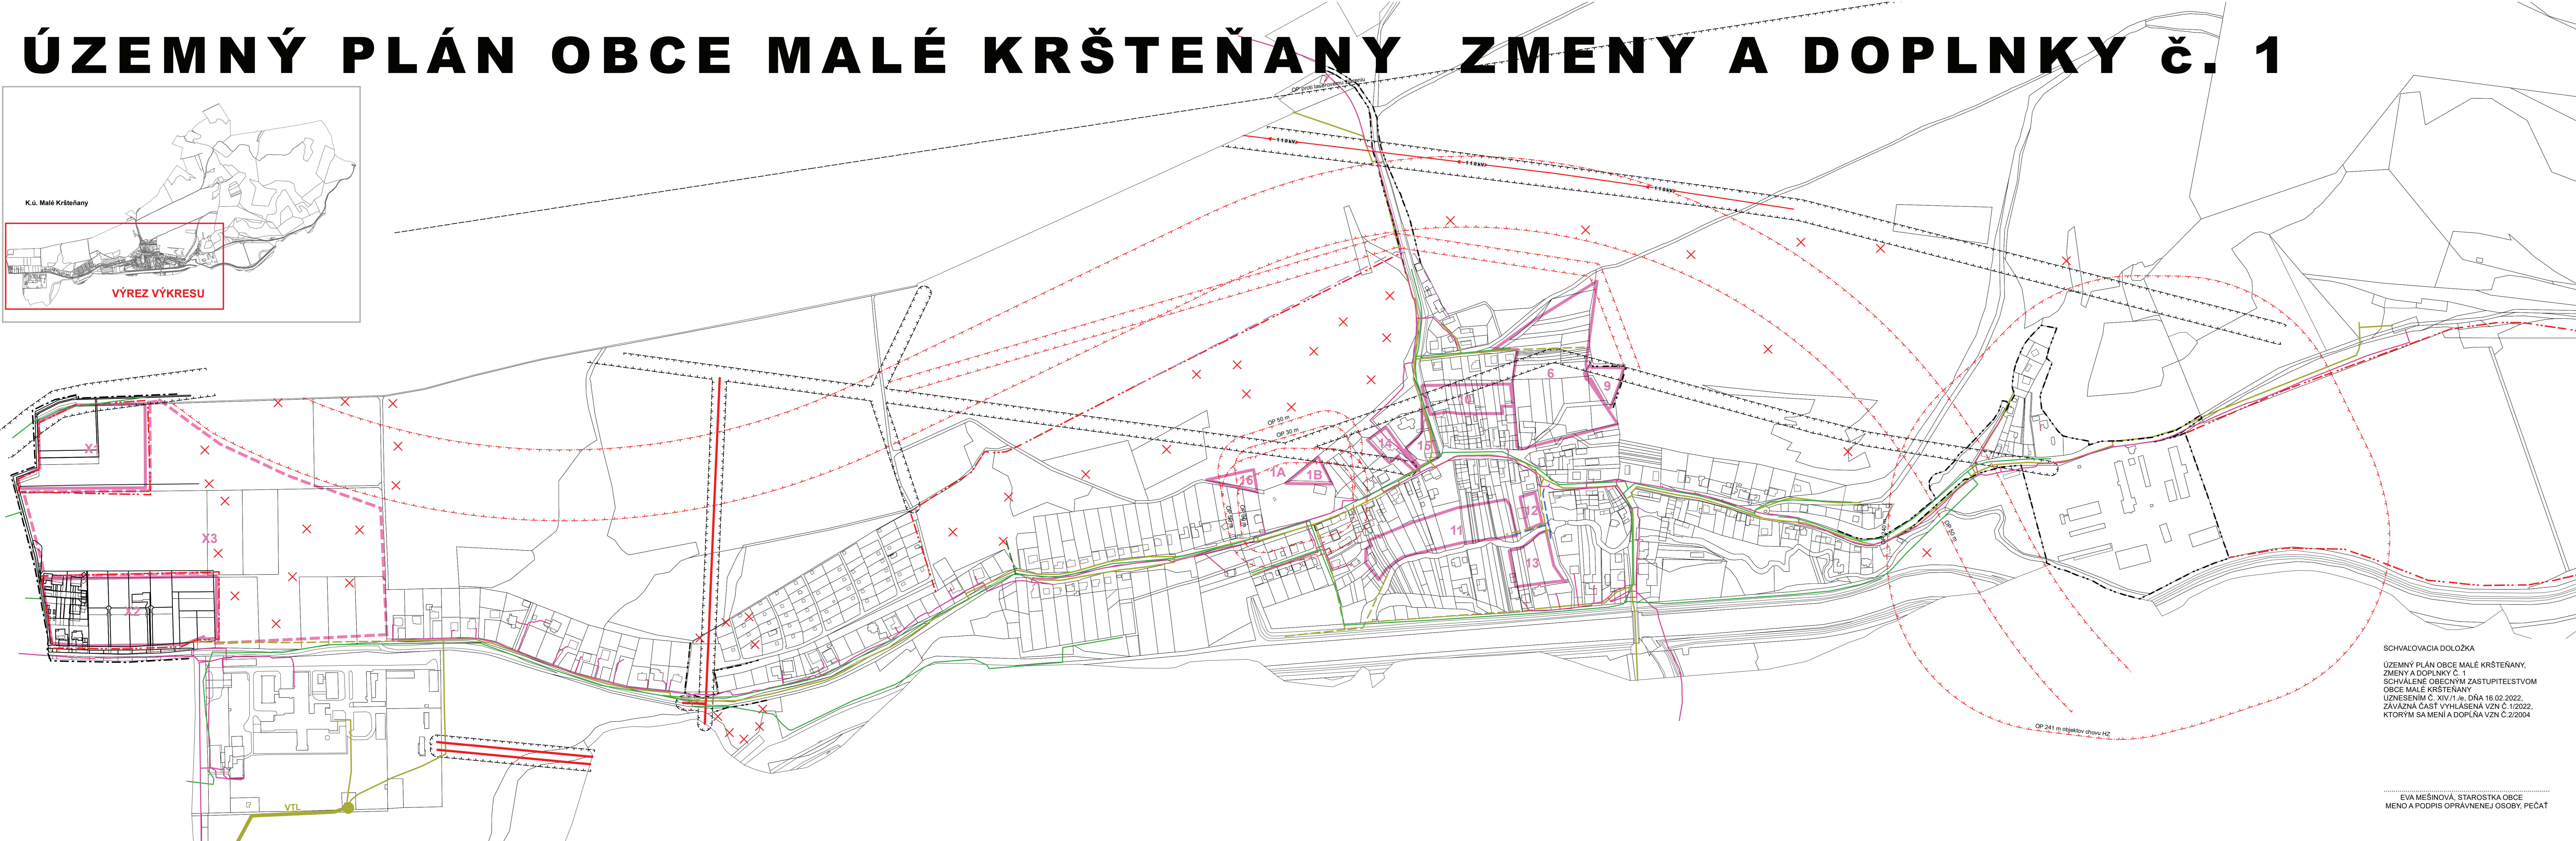


ÚZEMNÝ PLÁN OBCE MALÉ KRŠTEŇANY ZMENY A DOPLNKY Č. 1

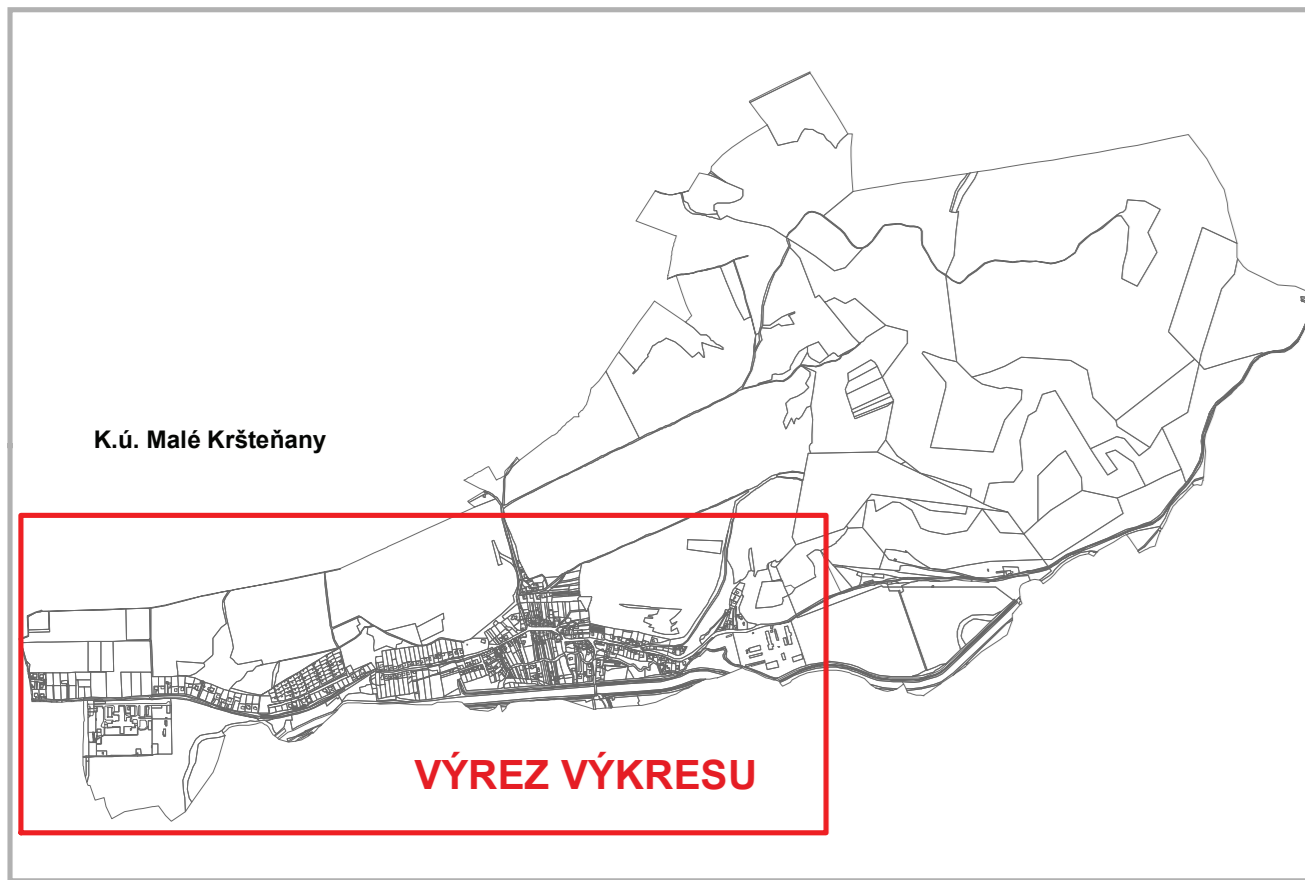

LEGENDA - ZMENY A DOPLNKY Č.1

| STAV | NÁVRH | VÝHLAD | HRANICA KATASTRÁLNEHO ÚZEMIA |
|----------|----------|----------|--|
| [Symbol] | [Symbol] | [Symbol] | HRANICA ZASTAVANÉHO ÚZEMIA |
| [Symbol] | [Symbol] | [Symbol] | ROZVOJOVÉ ZAMERY |
| [Symbol] | [Symbol] | [Symbol] | ČÍSLO ROZVOJOVÉHO ZAMERU |
| [Symbol] | [Symbol] | [Symbol] | OCHRANNÉ PÁSMO VŠETKÝCH DRUHOV |
| [Symbol] | [Symbol] | [Symbol] | VZDUŠNÉ VEDENIE VN (110 kV) |
| [Symbol] | [Symbol] | [Symbol] | VZDUŠNÉ VEDENIE VN (20 kV) |
| [Symbol] | [Symbol] | [Symbol] | REGULAČNÁ STANICA PLYNU |
| [Symbol] | [Symbol] | [Symbol] | VYSOKOTLAKÝ PLYNOVOD |
| [Symbol] | [Symbol] | [Symbol] | STREDOTLAKÝ PLYNOVOD |
| [Symbol] | [Symbol] | [Symbol] | TELEKOMUNIKÁCIE ROZVODY |
| [Symbol] | [Symbol] | [Symbol] | DAŽDOVÁ KANALIZÁCIA A ZACHYTENÉ PRIEKOPY DAŽDOVÝCH VÔD |
| [Symbol] | [Symbol] | [Symbol] | SPLAŠKOVÁ KANALIZÁCIA |
| [Symbol] | [Symbol] | [Symbol] | VODOVODNÁ SIĚŤ |
| [Symbol] | [Symbol] | [Symbol] | JAVY NA ZRUŠENIE |

* PŮVODNÉ TRASY A OBJEKTY SPLAŠKOVEJ KANALIZÁCIE A STL PLYNOVODU SA RUŠIA A NAHRÁŽAJÚ SA AKTUALIZOVANÝMI TRASAMI A OBJEKTYMI
 **PODKLAD TVORÍ MAPA - KATASTRA NEHNUTELNOSTÍ REGISTER "C" (STAV 03/2021)

SCHVAĽOVACIA DOLOŽKA
 ÚZEMNÝ PLÁN OBCE MALÉ KRŠTEŇANY,
 ZMENY A DOPLNKY Č. 1
 SCHVAĽENÉ OBCENÝM ZASTUPITELSTVOM
 OBCE MALÉ KRŠTEŇANY
 UZNESENÍM Č. XIV/1./e. DŇA 16.02.2022.
 ZÁVÄZNÁ ČASŤ VYHLÁSENÁ VZN Č.1/2022,
 KTORÝM SA MENÍ A DOPLŇA VZN Č.2/2004

| | | | |
|---------|-----------|--------|--|
| SADA Č. | VÝKRES Č. | MIERKA | |
| | 04 | 1:2880 | |

HL. RIEŠITEL : ING. ARCH. GABRIEL SZALAY ZÁKAZKA Č. : 01 05 / 2021
 RIEŠITEL : ING. ARCH. GABRIEL SZALAY ETAPA : ČISTOPIS
 ING. P. JURECKÝ, ING. F. ORAVČÍK DÁTUM SPRAC. : 03 2022
 VYPRACOVAL : ING. IGOR KMET DÁTUM EXPED.



OBSTARÁVATEĽ : OBCE MALÉ KRŠTEŇANY SPRACOVATEĽ : AGS ATELIER

ÚZEMNÝ PLÁN OBCE MALÉ KRŠTEŇANY
 ZMENY A DOPLNKY Č. 1 (AKTUALIZÁCIA 2021)
 ČISTOPIS

OBSAH VÝKRESU : VEREJNÉ TECHNICKÉ VYBAVENIE - NÁLOŽKA - PRESVITKA

.....
 EIVA MEŠIŇOVÁ, STAROSTKA OBCE
 MENO A PODPIS OPRÁVNENEJ OSOBY, PEČAŤ