


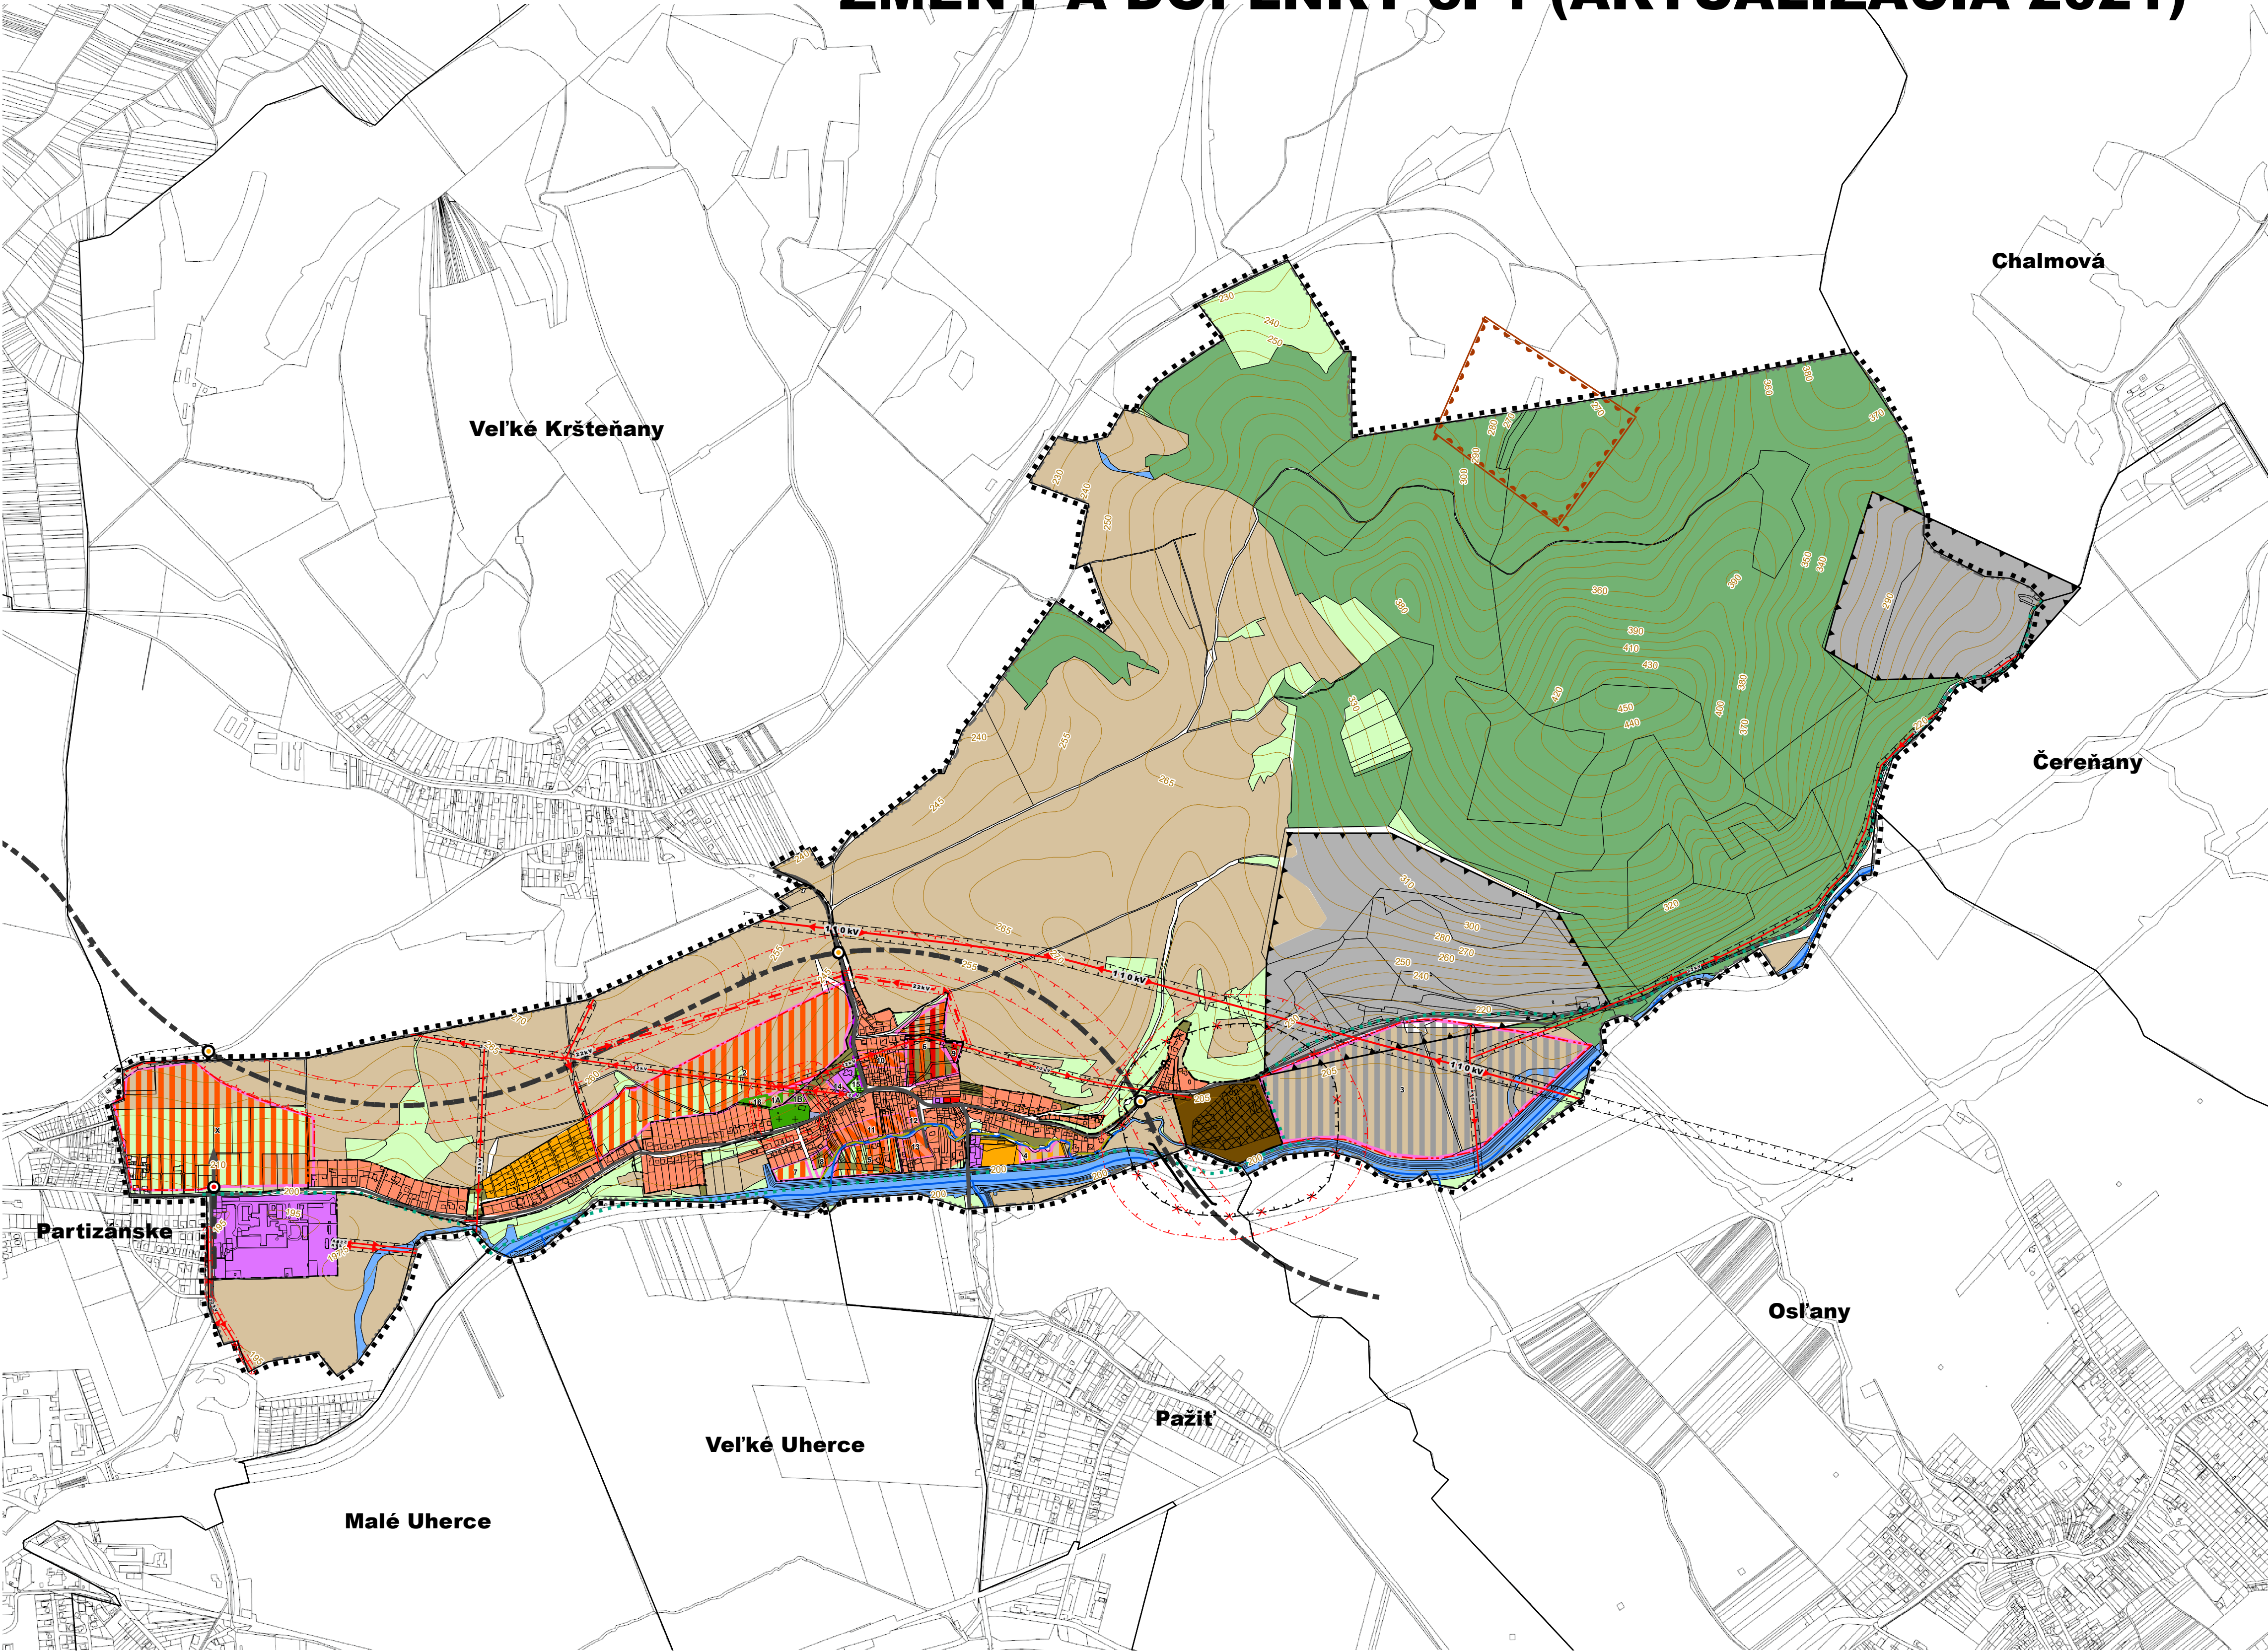

ÚZEMNÝ PLÁN OBCE MALÉ KRŠTEŇANY

ZMENY A DOPLNKY č. 1 (AKTUALIZÁCIA 2021)



LEGENDA

STAV	NÁVRH	VÝHĽAD	
			HRANICA RIEŠENÉHO ÚZEMIA
			HRANICA KATASTRÁLNEHO ÚZEMIA OBCE
			HRANICA ZASTAVANÉHO ÚZEMIA OBCE
			ČÍSLO ROZVOJOVÉHO ZÁMERU
			PLOCHY ROZVOJOVÝCH ZÁMEROV
			VODNÉ PLOCHY A TOKY REÁLNY STAV
			VODNÉ PLOCHY A TOKY PRÁVNÝ STAV
			CESTY I. TRIEDY
			CESTY II. TRIEDY
			MIESTNE KOMUNIKÁCIE A ZBERNÉ KOMUNIKÁCIE
			NÁVRH PREPOJENIA ZBERNEJ KOMUNIKÁCIE B3 S CESTOU III. TRIEDY (PODMIENENÉ RIEŠENÍM ÚPP)
			OSTATNÉ PLOCHY A KOMUNIKÁCIE (CESTY)
			VÝZNAMNÁ KRIŽOVATKA
			OCHRANNÉ PÁSMO VŠETKÝCH DRUHOV
			CYKLOTRASA
			CHODNÍK
			OBYTNÉ ÚZEMIE - INDIVIDUÁLNE FORMY BÝVANIA (individuálna bytová výstavba - rodinné domy)
			OBYTNÉ ÚZEMIE - HROMADNÉ FORMY BÝVANIA (hromadná bytová výstavba - bytové domy)
			ZMIEŠANÉ OBYTNÉ ÚZEMIE IBV / HBV - PLOCHY BÝVANIA V RODINNÝCH A BYTOVÝCH DOMOCH
			OBYTNÉ ÚZEMIE - INTENZIFIKÁCIA - PLOCHY BÝVANIA V RODINNÝCH DOMOCH
			PLOCHY OBČIANSKEJ VYBAVENOSTI A SOCIÁLNEJ INFRAŠTRUKTÚRY
			REKREAČNÉ ÚZEMIE
			VÝROBNÉ ÚZEMIE - POĽNOHOSPODÁRSTVO A LESNÉ HOSPODÁRSTVO
			OBJEKTY CHOVU HOSPODÁRSKÝCH ZVIERAT
			VÝROBNÉ ÚZEMIE - PRIEMYSELNÁ VÝROBA - OBCHODNO VÝROBNÉ PREVÁDZKY, TECHNICKÉ ZARIADENIA A ODKALISKÁ
			VÝROBNÉ ÚZEMIE - PREVÁDZKOVÉ DOPRAVNÉ A TECHNICKÉ ZARIADENIA

STAV	NÁVRH	VÝHĽAD	
			VEREJNÝ PARK
			VEREJNÁ ZELEN
			PLOCHY ZELENÉ VŠETKÉHO DRUHU
			PLOCHY ŠPECIÁLNEJ ZELENÉ - POHREBISKO
			PLOCHY ORNEJ PÔDY
			PLOCHY LESOV
			DOBYVACÍ PRIESTOR - VÝHRADNÉ LOŽISKO
			CHRÁNENÉ LOŽISKOVÉ ÚZEMIE
			VZDUŠNÉ VEDENIE VVN (110 KV)
			VZDUŠNÉ VEDENIE VN (20 KV)
			JAV NA ZRUŠENIE

1 VEREJNOPROSPEŠNÁ STAVBA*

*Verejnoprospešné stavby sú bližšie lokalizované vo výkrese 02

ZOZNAM VEREJNOPROSPEŠNÝCH STAVIEB

1	Rozšírenie areálu verejného pohrebiska	1B
2	Sieť cestných miestnych (zberných a obslužných) komunikácií vrátane križovatiek v súlade s grafickou časťou (návrh)	
3	Pešie komunikácie,	
4	Cyklotrasy a cyklistické komunikácie	
5	Verejná splašková kanalizácia a príslušné technologické zariadenia	
7	Verejná dažďová kanalizácia a príslušné technologické zariadenia	
8	Rozšírenie verejného vodovodu a príslušných technologických zariadení	
9	Verejný rozvod plynu VTL a STL a príslušných technologických zariadení	
10	Obnova verejných rozvodov technického vybavenosti vo funkčných územiach zastavaného územia - stav	
Rozšírenie verejnej dopravnej a technickej vybavenosti v rozvojových lokalitách :		
11	Sieť cestných komunikácií v súlade s grafickou časťou	
	Rozšírenie verejnej telekomunikačnej a dátovej siete a zariadení (zvukové, obrazové, dátové)	
	Rozšírenie siete miestneho rozhlasu	
	Rozšírenie verejných rozvodov elektrického vedenia	
	Verejný tepelný zariadenia (lokálne zdroje, alternatívne energetické zdroje)	
	Rozšírenie verejného vodovodu, kanalizácie a príslušných technologických zariadení	
12	Rezervovanie koridoru pre výhledovú trasu cesty I/64 (ÚPN VUC)	
13	Verejný park (zriadenie, revitalizácia, obnova a údržba)	

SADA č.

VÝKRES č.

MIERKA

02A

1:10000

HL. RIEŠITEĽ
RIEŠITEĽ
VYPRACOVAL

: ING. ARCH. GABRIEL SZALAY
: ING. ARCH. GABRIEL SZALAY
: ING. IGOR KMET

ZÁKAZKA č.
ETAPA
DÁTUM SPRAC.
DÁTUM EXPED.

: 01.05.2021
: NÁVRH
: 06/2021

AGS
ATELIER

OBSTARÁVATEĽ : OBEC MALÉ KRŠTEŇANY
SPRACOVATEĽ : AGS ATELIER

ÚZEMNÝ PLÁN OBCE MALÉ KRŠTEŇANY
ZMENY A DOPLNKY č. 1 (AKTUALIZÁCIA 2021)
NÁVRH

OBSAH VÝKRESU : PRIESTOROVÉ USPORIADANIE A FUNKČNÉ VYUŽITIE ÚZEMIA