


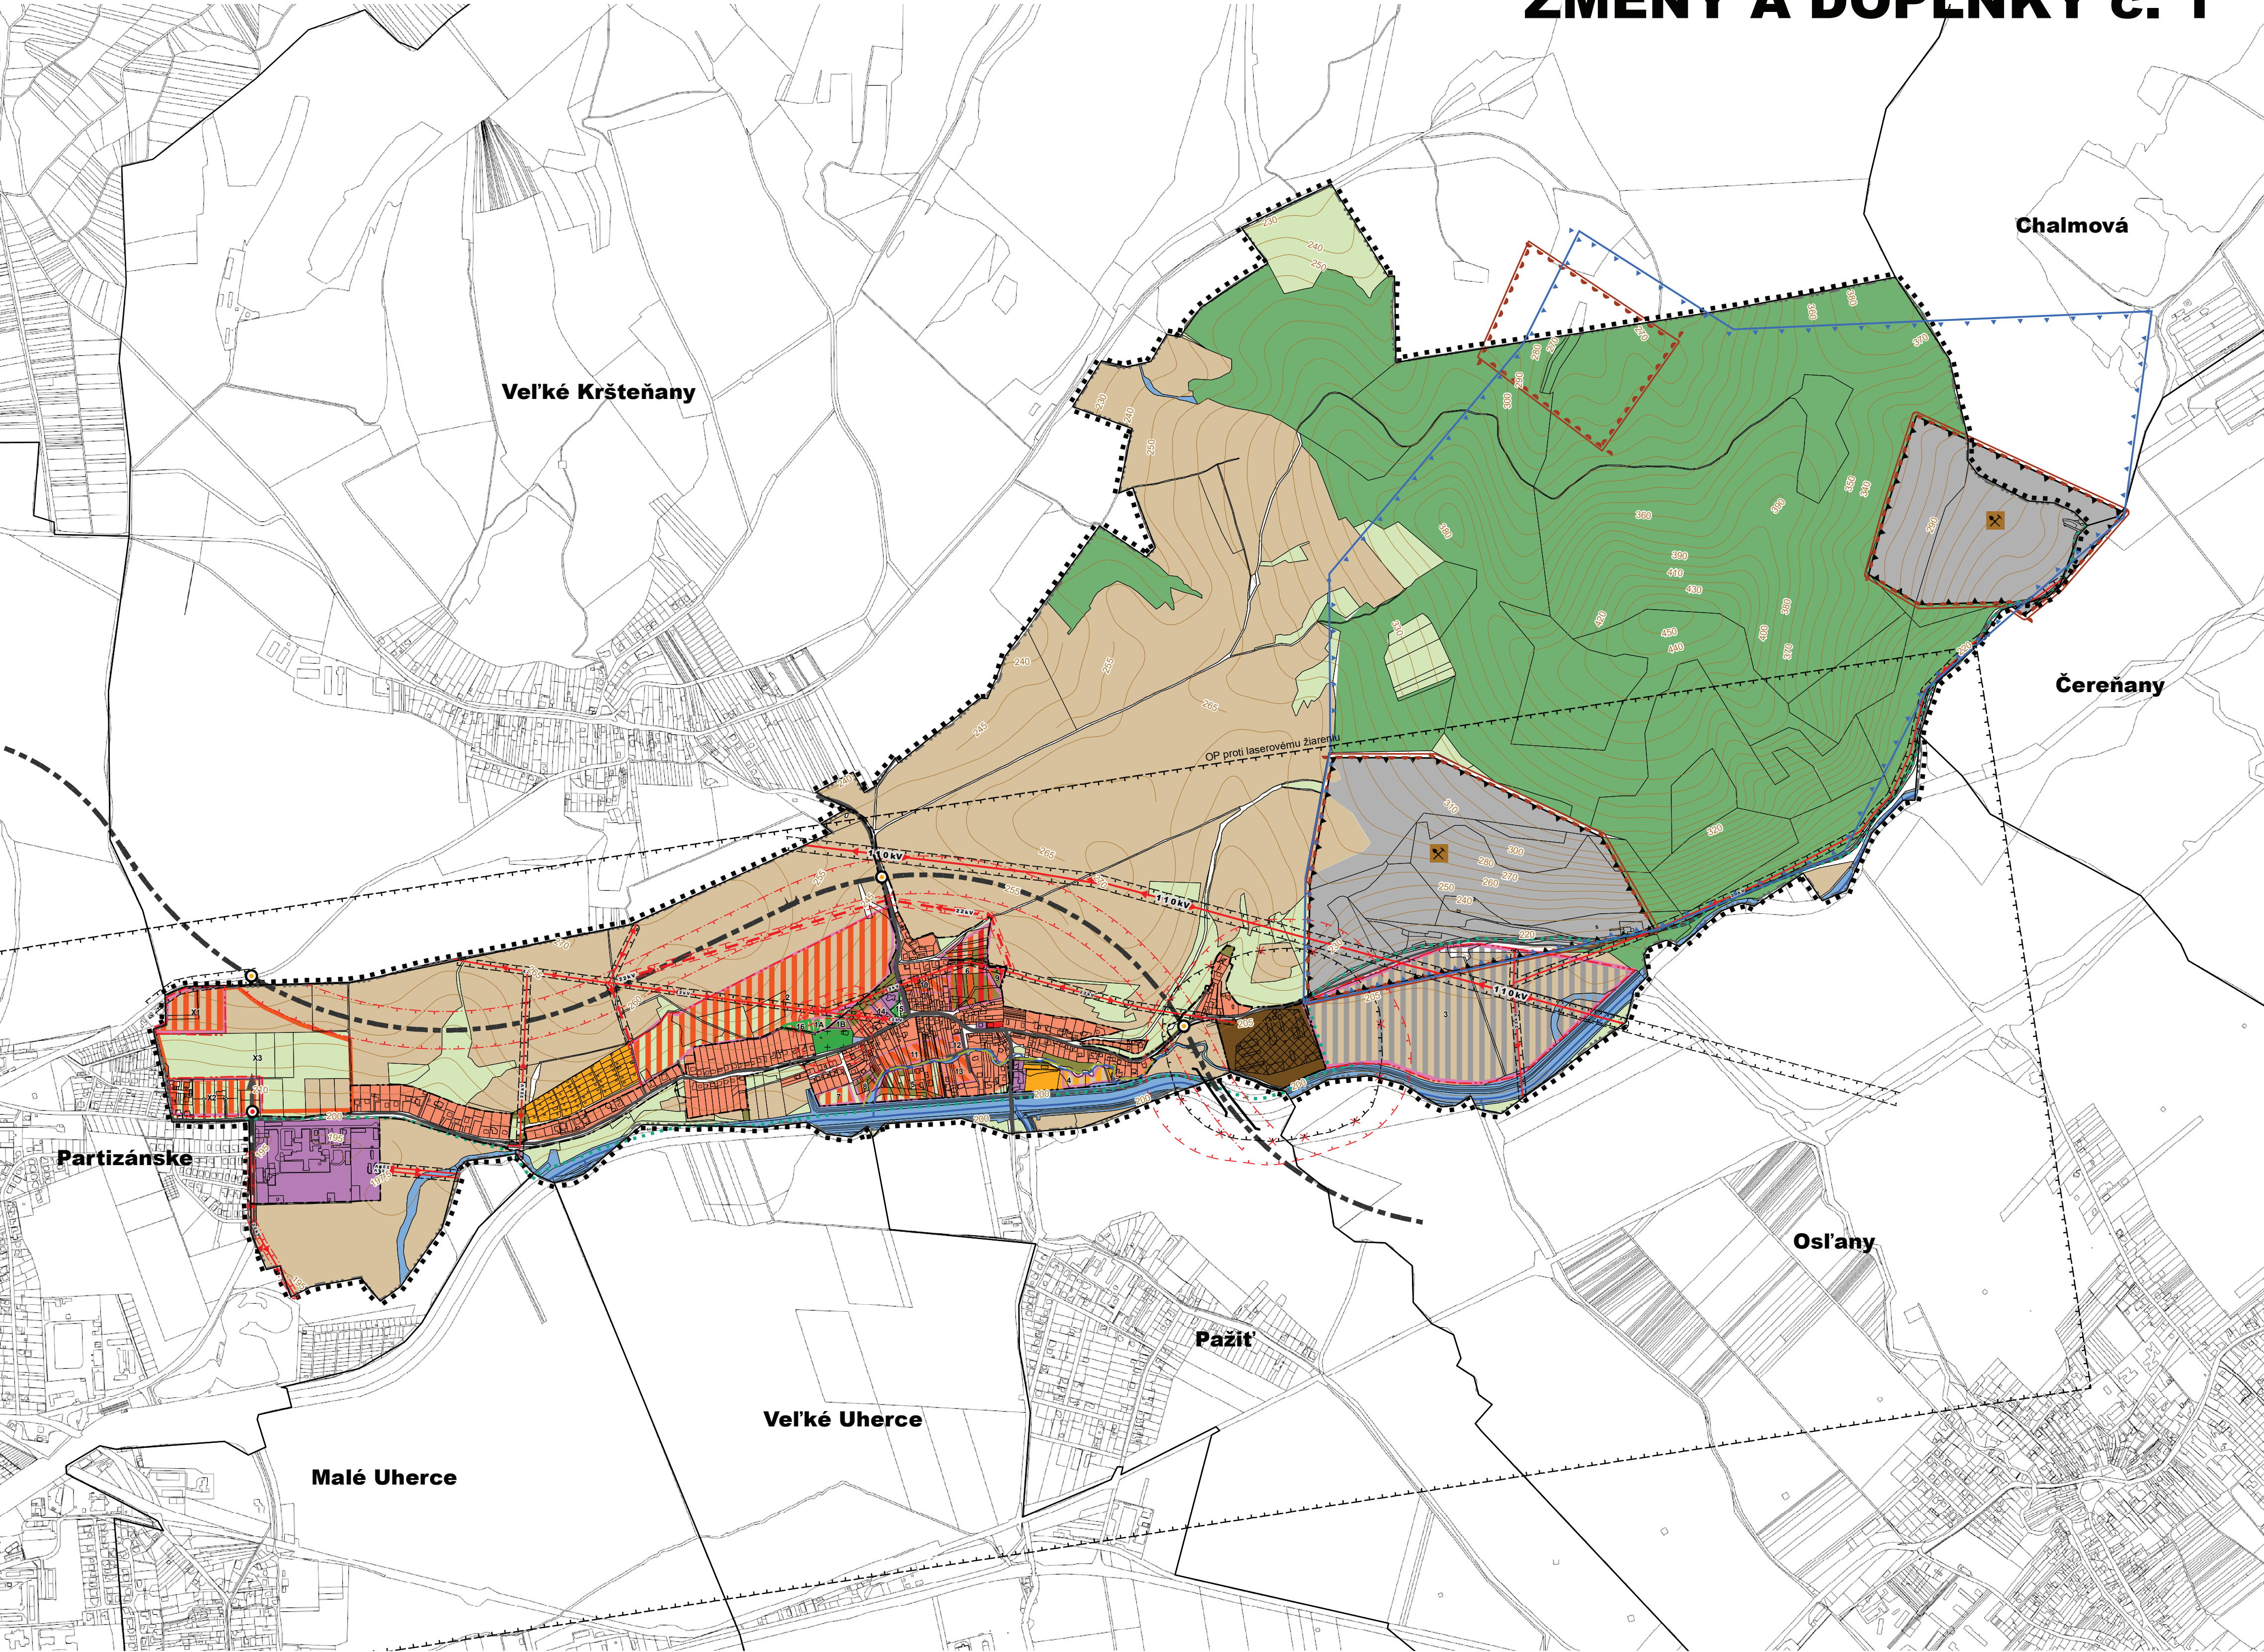

ÚZEMNÝ PLÁN OBCE MALÉ KRŠTEŇANY

ZMENY A DOPLNKY č. 1



LEGENDA

STAV	NÁVRH	VÝHLAD	
			HRANICA RIEŠENÉHO ÚZEMIA
			HRANICA KATASTRÁLNEHO ÚZEMIA OBCE
			HRANICA ZASTAVANÉHO ÚZEMIA OBCE
			ČÍSLO ROZVOJOVÉHO ZÁMERU
			PLOCHY ROZVOJOVÝCH ZÁMEROV
			VODNÉ PLOCHY A TOKY REÁLNY STAV
			VODNÉ PLOCHY A TOKY PRÁVNÝ STAV
			CESTY I. TRIEDY
			CESTY II. TRIEDY
			MIESTNE KOMUNIKÁCIE A ZBERNÉ KOMUNIKÁCIE
			NÁVRH PREPOJENIA ZBERNEJ KOMUNIKÁCIE B3 S CESTOU III. TRIEDY (PODMIENENÉ RIEŠENÍM ÚPP)
			OSTATNÉ PLOCHY A KOMUNIKÁCIE (CESTY)
			VÝZNAMNÁ KRIŽOVATKA
			OCHRANNÉ PÁSMO VŠETKÝCH DRUHOV
			CYKLOTRASA
			CHODNÍK
			OBYTNÉ ÚZEMIE - INDIVIDUÁLNE FORMY BÝVANIA (individuálna bytová výstavba - rodinné domy)
			OBYTNÉ ÚZEMIE - HROMADNÉ FORMY BÝVANIA (hromadná bytová výstavba - bytové domy)
			ZMIEŠANÉ OBYTNÉ ÚZEMIE IBV / HBV - PLOCHY BÝVANIA V RODINNÝCH A BYTOVÝCH DOMOCH
			OBYTNÉ ÚZEMIE - INTENZIFIKÁCIA - PLOCHY BÝVANIA V RODINNÝCH DOMOCH
			PLOCHY OBČIANSKEJ VYBAVENOSTI A SOCIÁLNEJ INFRAŠTRUKTÚRY
			REKREAČNÉ ÚZEMIE
			VÝROBNÉ ÚZEMIE - POĽNOHOSPODÁRSTVO A LESNÉ HOSPODÁRSTVO
			OBJEKTY CHOVU HOSPODÁRSKYCH ZVIERAT
			VÝROBNÉ ÚZEMIE - PRIEMYSELNÁ VÝROBA - OBCHODNO VÝROBNÉ PREVÁDZKY, TECHNICKÉ ZARIADENIA A ODKALISKÁ
			VÝROBNÉ ÚZEMIE - PREVÁDZKOVÉ DOPRAVNÉ A TECHNICKÉ ZARIADENIA

STAV	NÁVRH	VÝHLAD	
			VEREJNÝ PARK
			VEREJNÁ ZELEN
			PLOCHY ZELENÉ VŠETKÉHO DRUHU
			PLOCHY ŠPECIÁLNEJ ZELENÉ - POHREBISKO
			PLOCHY ORNEJ PŮDY
			PLOCHY LESOV
			DOBÝVACÍ PRIESTOR - VÝHRADNÉ LOŽIŠKO
			CHRÁNENÉ LOŽISKOVÉ ÚZEMIE
			VÝHRADNÉ LOŽIŠKO
			VZDUŠNÉ VEDENIE VVN (110 kV)
			VZDUŠNÉ VEDENIE VN (20 kV)
			JAV NA ZRUŠENIE
			STARÉ BANSKÉ DIELA

1 VEREJNOPROSPEŠNÁ STAVBA*

*Verejnoprospešné stavby sú bližšie lokalizované vo výkrese 02

ZOZNAM VEREJNOPROSPEŠNÝCH STAVIEB

1	Rozšírenie areálu verejného pohrebiska	1B
2	Sieť cestných miestnych (zberných a obslužných) komunikácií vrátane križovatiek v súlade s grafickou časťou (návrh)	
3	Pešie komunikácie,	
4	Cyklotrasy a cyklistické komunikácie	
5	Verejná splašková kanalizácia a príslušné technologické zariadenia	
7	Verejná dažďová kanalizácia a príslušné technologické zariadenia	
8	Rozšírenie verejného vodovodu a príslušných technologických zariadení	
9	Verejný rozvod plynu VTL a STL a príslušných technologických zariadení	
10	Obnova verejných rozvodov technického vybavenia vo funkčných územiach zastavaného územia - stav	
Rozšírenie verejnej dopravnej a technickej vybavenosti v rozvojových lokalitách :		
11	Sieť cestných komunikácií v súlade s grafickou časťou	
	Rozšírenie verejnej telekomunikačnej a dátovej siete a zariadení (zvukové, obrazové, dátové)	
	Rozšírenie siete miestneho rozhlasu	
	Rozšírenie verejných rozvodov elektrického vedenia	
	Verejný tepelný zariadenia (lokálne zdroje, alternatívne energetické zdroje)	
	Rozšírenie verejného vodovodu, kanalizácie a príslušných technologických zariadení	
12	Rezervovanie koridoru pre výhledovú trasu cesty I/64 (ÚPN VUC)	
13	Verejný park (zriadenie, revitalizácia, obnova a údržba)	

SCHVALOVACIA DOLOŽKA

ÚZEMNÝ PLÁN OBCE MALÉ KRŠTEŇANY,
ZMENY A DOPLNKY č. 1
SCHVÁLENÉ OBECNÝM ZASTUPITEĽSTVOM
OBCE MALÉ KRŠTEŇANY
UZNESENÍM č. XIV/11 je DŇA 16.02.2022.
ZÁVÄZNÁ ČASŤ VYHLÁSENÁ VZN č. 1/2022,
KTORÝM SA MENÍ A DOPLŇA VZN č. 2/2004

EVA MEŠINOVÁ, STAROSTKA OBCE
MENO A PODPIS OPRAVNEJ OSOBY, PEČAŤ

SADA č.	VÝKRES č.	MIERKA		
	02A	1:10000		

HL. RIEŠITEĽ : ING. ARCH. GABRIEL SZALAY
RIEŠITEĽ : ING. ARCH. GABRIEL SZALAY
VYPRACOVAL : ING. IGOR KMET

ZÁKAZKA č. : 01 05 / 2021
ETAPA : ČISTOPIS
DÁTUM SPRAC. : 03/2022
DÁTUM EXPED.

AGS
ATELIER
www.agsatelier.sk

OBSTARÁVATEĽ : OBEC MALÉ KRŠTEŇANY SPRACOVATEĽ : AGS ATELIER



ÚZEMNÝ PLÁN OBCE MALÉ KRŠTEŇANY
ZMENY A DOPLNKY č. 1 (AKTUALIZÁCIA 2021)
ČISTOPIS

OBSAH VÝKRESU : PRIESTOROVÉ USPORIADANIE A FUNKČNÉ VYUŽITIE ÚZEMIA