
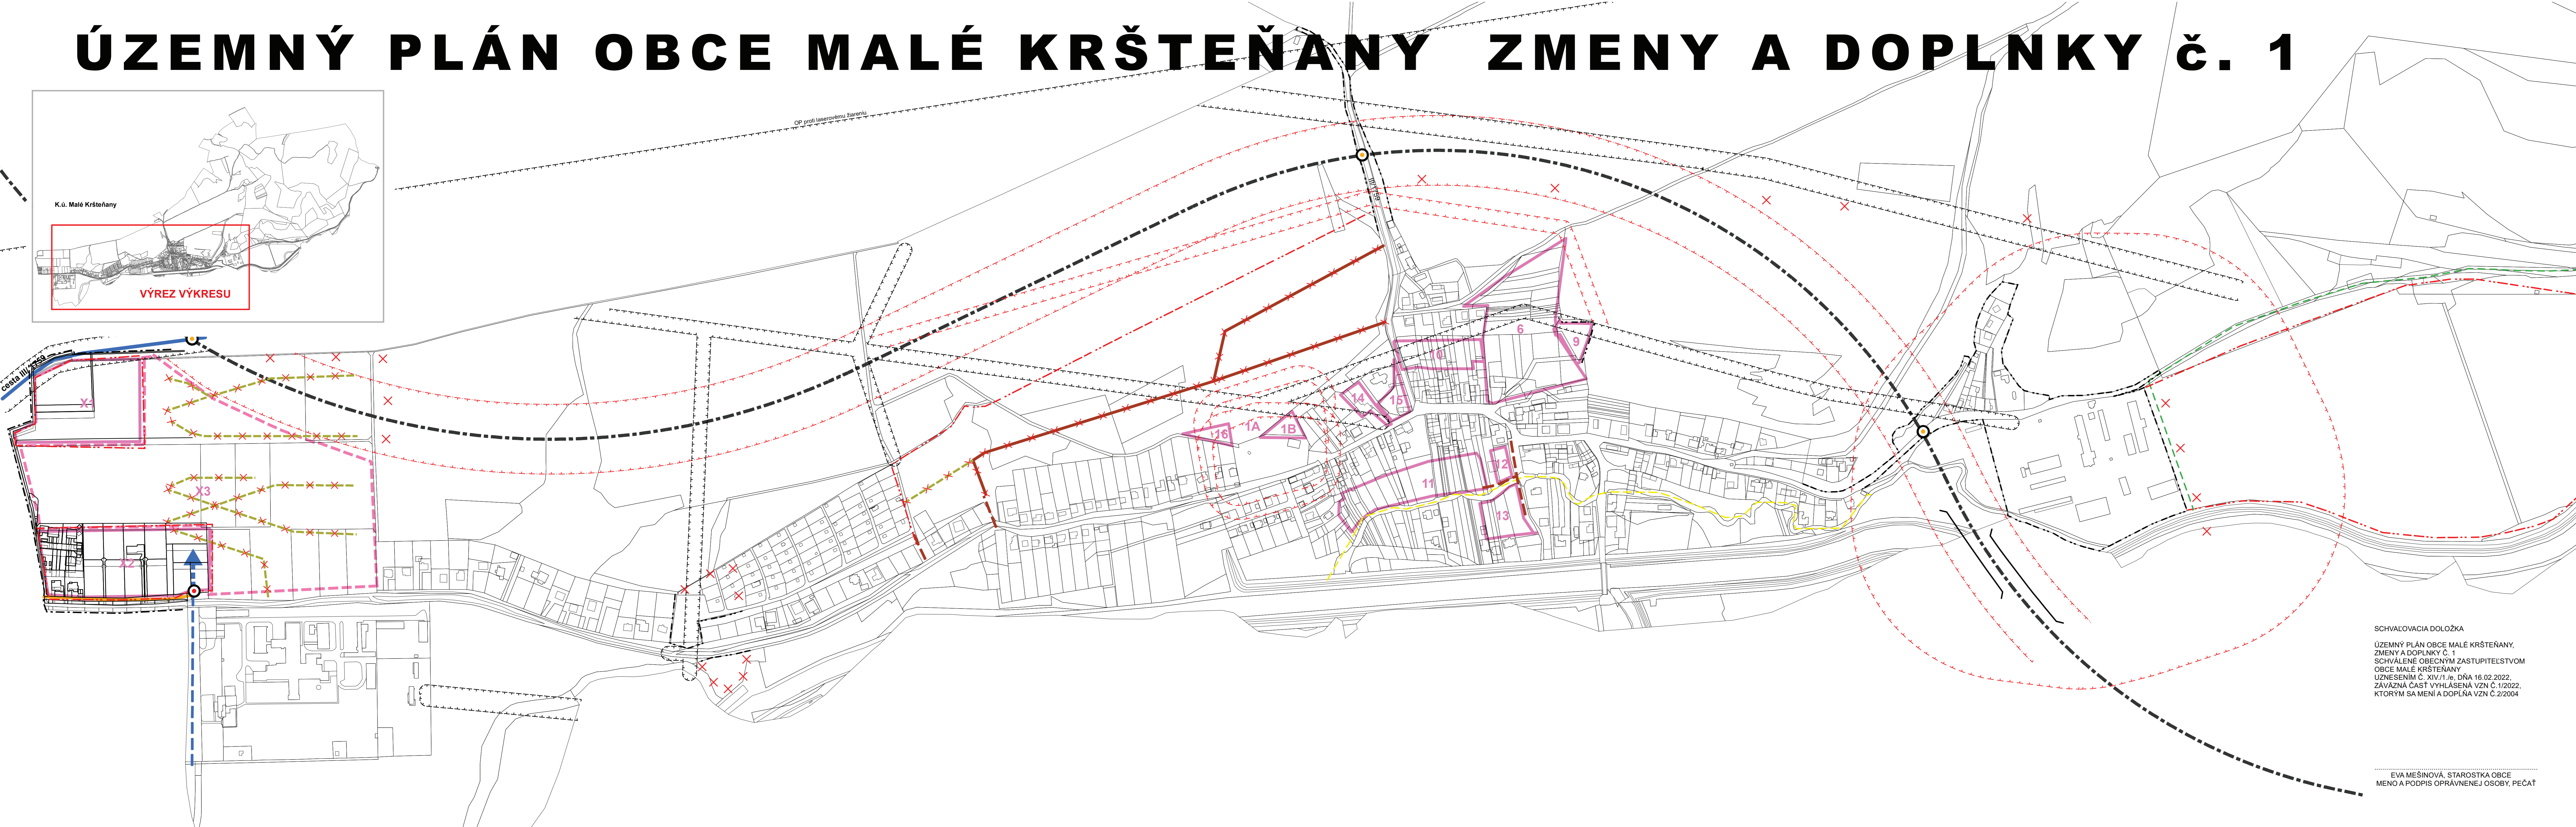


# ÚZEMNÝ PLÁN OBCE MALÉ KRŠTEŇANY ZMENY A DOPLNKY Č. 1

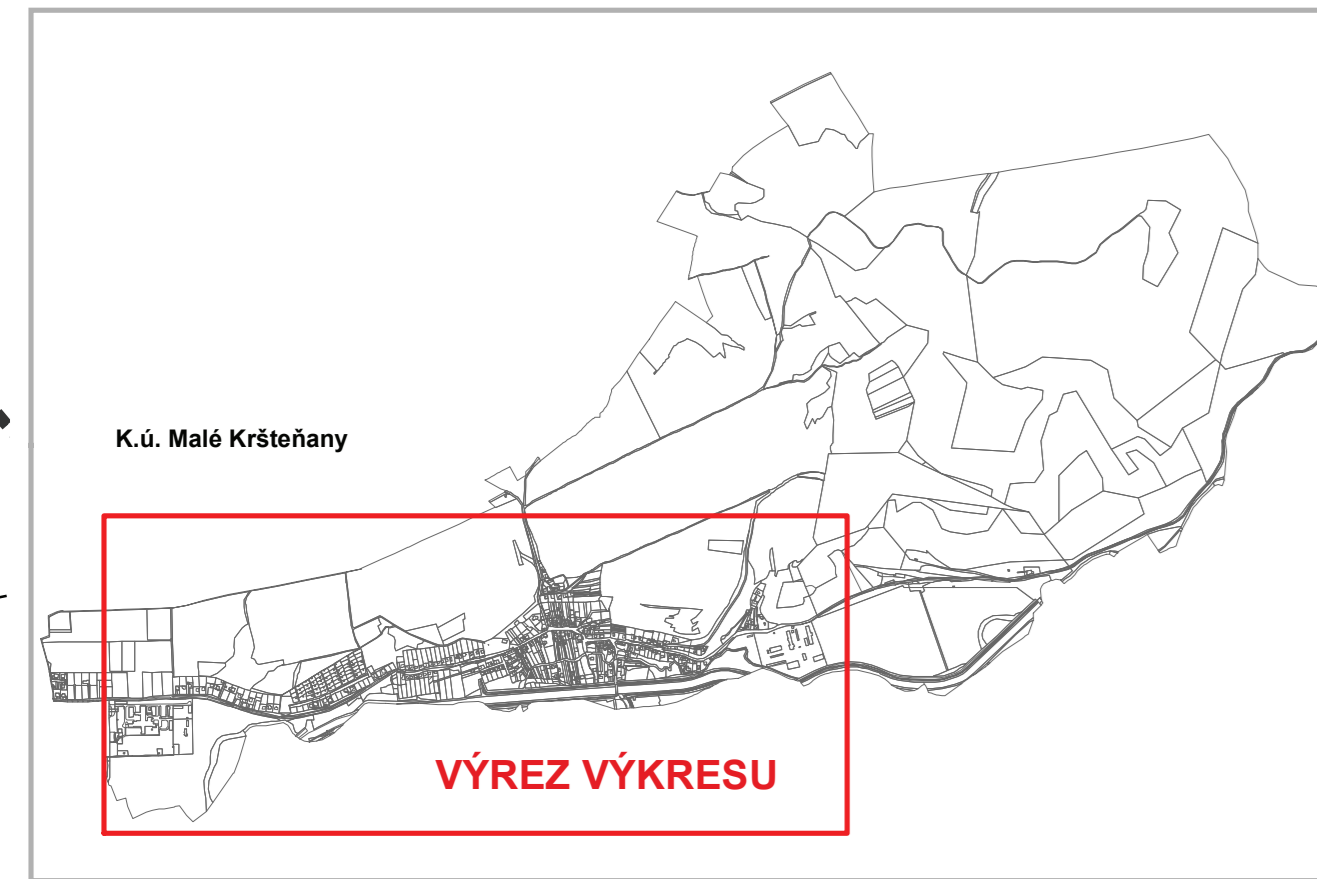

## LEGENDA - ZMENY A DOPLNKY Č.1

STAV	NÁVRH	VÝHĽAD	
			HRANICA KATASTRÁLNEHO ÚZEMIA
			HRANICA ZASTAVANÉHO ÚZEMIA
			HRANICE ROZVOJOVÝCH ZAMEROV
			ČÍSLO ROZVOJOVÉHO ZAMERU
			OCHRANNE PÁSMO VŠETKÝCH DRUHOV
			KRÍŽOVATKA
			CESTA I. TRIEDY
			ZBERNÁ KOMUNIKÁCIA B3 A CESTA III. TRIEDY (III/1759)
			NÁVRH PREPOJENIA ZBERNEJ KOMUNIKÁCIE B3 S CESTOU III. TRIEDY (PODMIENENÉ RIŠENÍM ÚPP)
			OBSLUŽNO DOPRAVNÁ MK C2 MO 8/40 MO 9/40
			PRÍSTUPOVÁ OBSLUŽNÁ MK C3 - MOK 7,5/30
			UKLUDNENÁ OBYTNÁ ULICA D1
			CHODNÍK
			CYKLISTICKÁ TRASA D2 (ÚPNO VÚC)
			JAVY NA ZRUŠENIE

\*\*PODKLAD TVORÍ MAPA - KATASTRA NEHNUTELNOSTÍ REGISTER "C" (STAV 03/2021)

SCHVALOVACIA DOLOŽKA  
 ÚZEMNÝ PLÁN OBCE MALÉ KRŠTEŇANY,  
 ZMENY A DOPLNKY Č. 1  
 SCHVÁLENÉ OBCENÝM ZASTUPITELSTVOM  
 OBCE MALÉ KRŠTEŇANY  
 UZNESENÍM Č. XIV/1.1./e, DŇA 16.02.2022,  
 ZÁVÄZNÄ ČÄŤ VYHLÄSENÄ VZN Č. 1/2022,  
 KTORYM SA MENÄ DOPLNÄ VZN Č. 2/2004

.....  
 EVA MEŠINOVÄ, STAROSTKA OBCE  
 MENO A PODPIS OPRÄVNEJ OSOBY, PEÄAT

SADA č.	VÝKRES č.	MIERKA	
	<b>03</b>	1:2880	

HL. RIŠITEĽ : ING. ARCH. GABRIEL SZALAY  
 RIŠITEĽ : ING. ARCH. GABRIEL SZALAY  
 VYPRACOVAL : ING. IGOR KMET

ZÄKÄZKA č. : 01 05 / 2021  
 ETAPA : ČISTOPIS  
 DÄTUM SPRAC. : 03 2022  
 DÄTUM EXPED. :



OBSTARÄVATEĽ : OBCE MALÉ KRŠTEŇANY  
 SPRACOVATEĽ : AGS ATELIER

**ÚZEMNÝ PLÁN OBCE MALÉ KRŠTEŇANY**  
**ZMENY A DOPLNKY č. 1 (AKTUALIZÄCIA 2021)**  
**ČISTOPIS**

OBSAH VÝKRESU : VEREJNÉ DOPRAVNÉ VYBAVENIE - NÄLOŽKA - PERSVITKA