

REGULATÍV PRE ROZVOJOVÉ ZÁMERY A EXISTUJÚCE ZASTAVANÉ PLOCHY

OZNAČENIE PLOCHY	1	2	3	4	5	6	7	8	X	Z1	Z2	Z3	Z4
ODPORÚČANÁ FUNKCIA*	C	B	V	Š	B+OV	B+OV	B	B	B	B,OV	V	OV	R,Z
MAX. PODLAŽNOSŤ	2	2	2	2	2	2	2	2	4	2	2	3	1
MAX. KZ (KOEf. ZASTAVANOSTI)	0,3	0,3	0,5	0,3	0,3	0,3	0,3	0,3	0,5	0,3	0,3	0,3	0,2


*B=BÝVANIE, V=VÝROBA, OV=OBČIANSKE VYBAVENIE, C=CINTORÍN, Š=ŠPORT, R=REKREAČIA, Z=ZELEŇ

Malé Kršteňany

ÚZEMNÝ PLÁN OBCE



- HRANICA KATASTRÁLNEHO ÚZEMIA
- HRANICA ZASTAVANÉHO ÚZEMIA K 1.1.1990
- NÁVRH ROZŠÍRENIA HRANICE ZASTAVANÉHO ÚZEMIA
- HRANICE PRIESTOROVÝCH CELKOV REGULÁCIE
- 4 ČÍSLA NAVRHOVANÝCH ROZVOJOVÝCH ZÁMEROV
- Z1 EXISTUJÚCE OBYTNÉ ÚZEMIA
- Z2 EXISTUJÚCE VÝROBNÉ ÚZEMIA
- Z3 OSTATNÉ EXISTUJÚCE ZASTAVANÉ ÚZEMIA (NEMOCNICA)
- Z4 REKREAČNÉ ÚZEMIE (ZÁHRADKÁRSKA OSADA)
- N1 PLOCHY POĽNOHOSPODÁRSKEJ PÔDY
- N2 PLOCHY ŤAŽBY NERASTNÝCH SUROVÍN
- N3 PLOCHY PRVKOV EKOLOGICKÉHO VÝZNAMU (BIOCENTRÁ, BIOKORIDORY)
- VEREJNOPROSPEŠNÉ STAVBY:
 - REZERVA PRE KORIDOR VN 400 kV (PRIEMET ÚPN VÚC)
 - REZERVA PRE TRASU PRELOŽKY ŠT.CESTY I/64 (PRIEMET ÚPN VÚC)
 - VARIANTY ODKLONOVÝCH TRÁS CESTY (PRE OBSLUHU KAMEŇOLOMU A PRIEMYSELNÉHO PARKU)
 - KORIDOR PRE NAVRHOVANÚ MIESTNU KOMUNIKÁCIU
 - KORIDOR PRE NAVRHOVANÉ SIETE TECHNICKÉJ INFRAŠTRUKTÚRY (VN)
 - ZARIADENIA TECHNICKÉJ INFRAŠTRUKTÚRY*
- *TS=TRAFOSTANICA, ČS=ČERPAČIA STANICA ODPAD. V6D, AT=AUTOMATICKÁ TLAK. STANICA

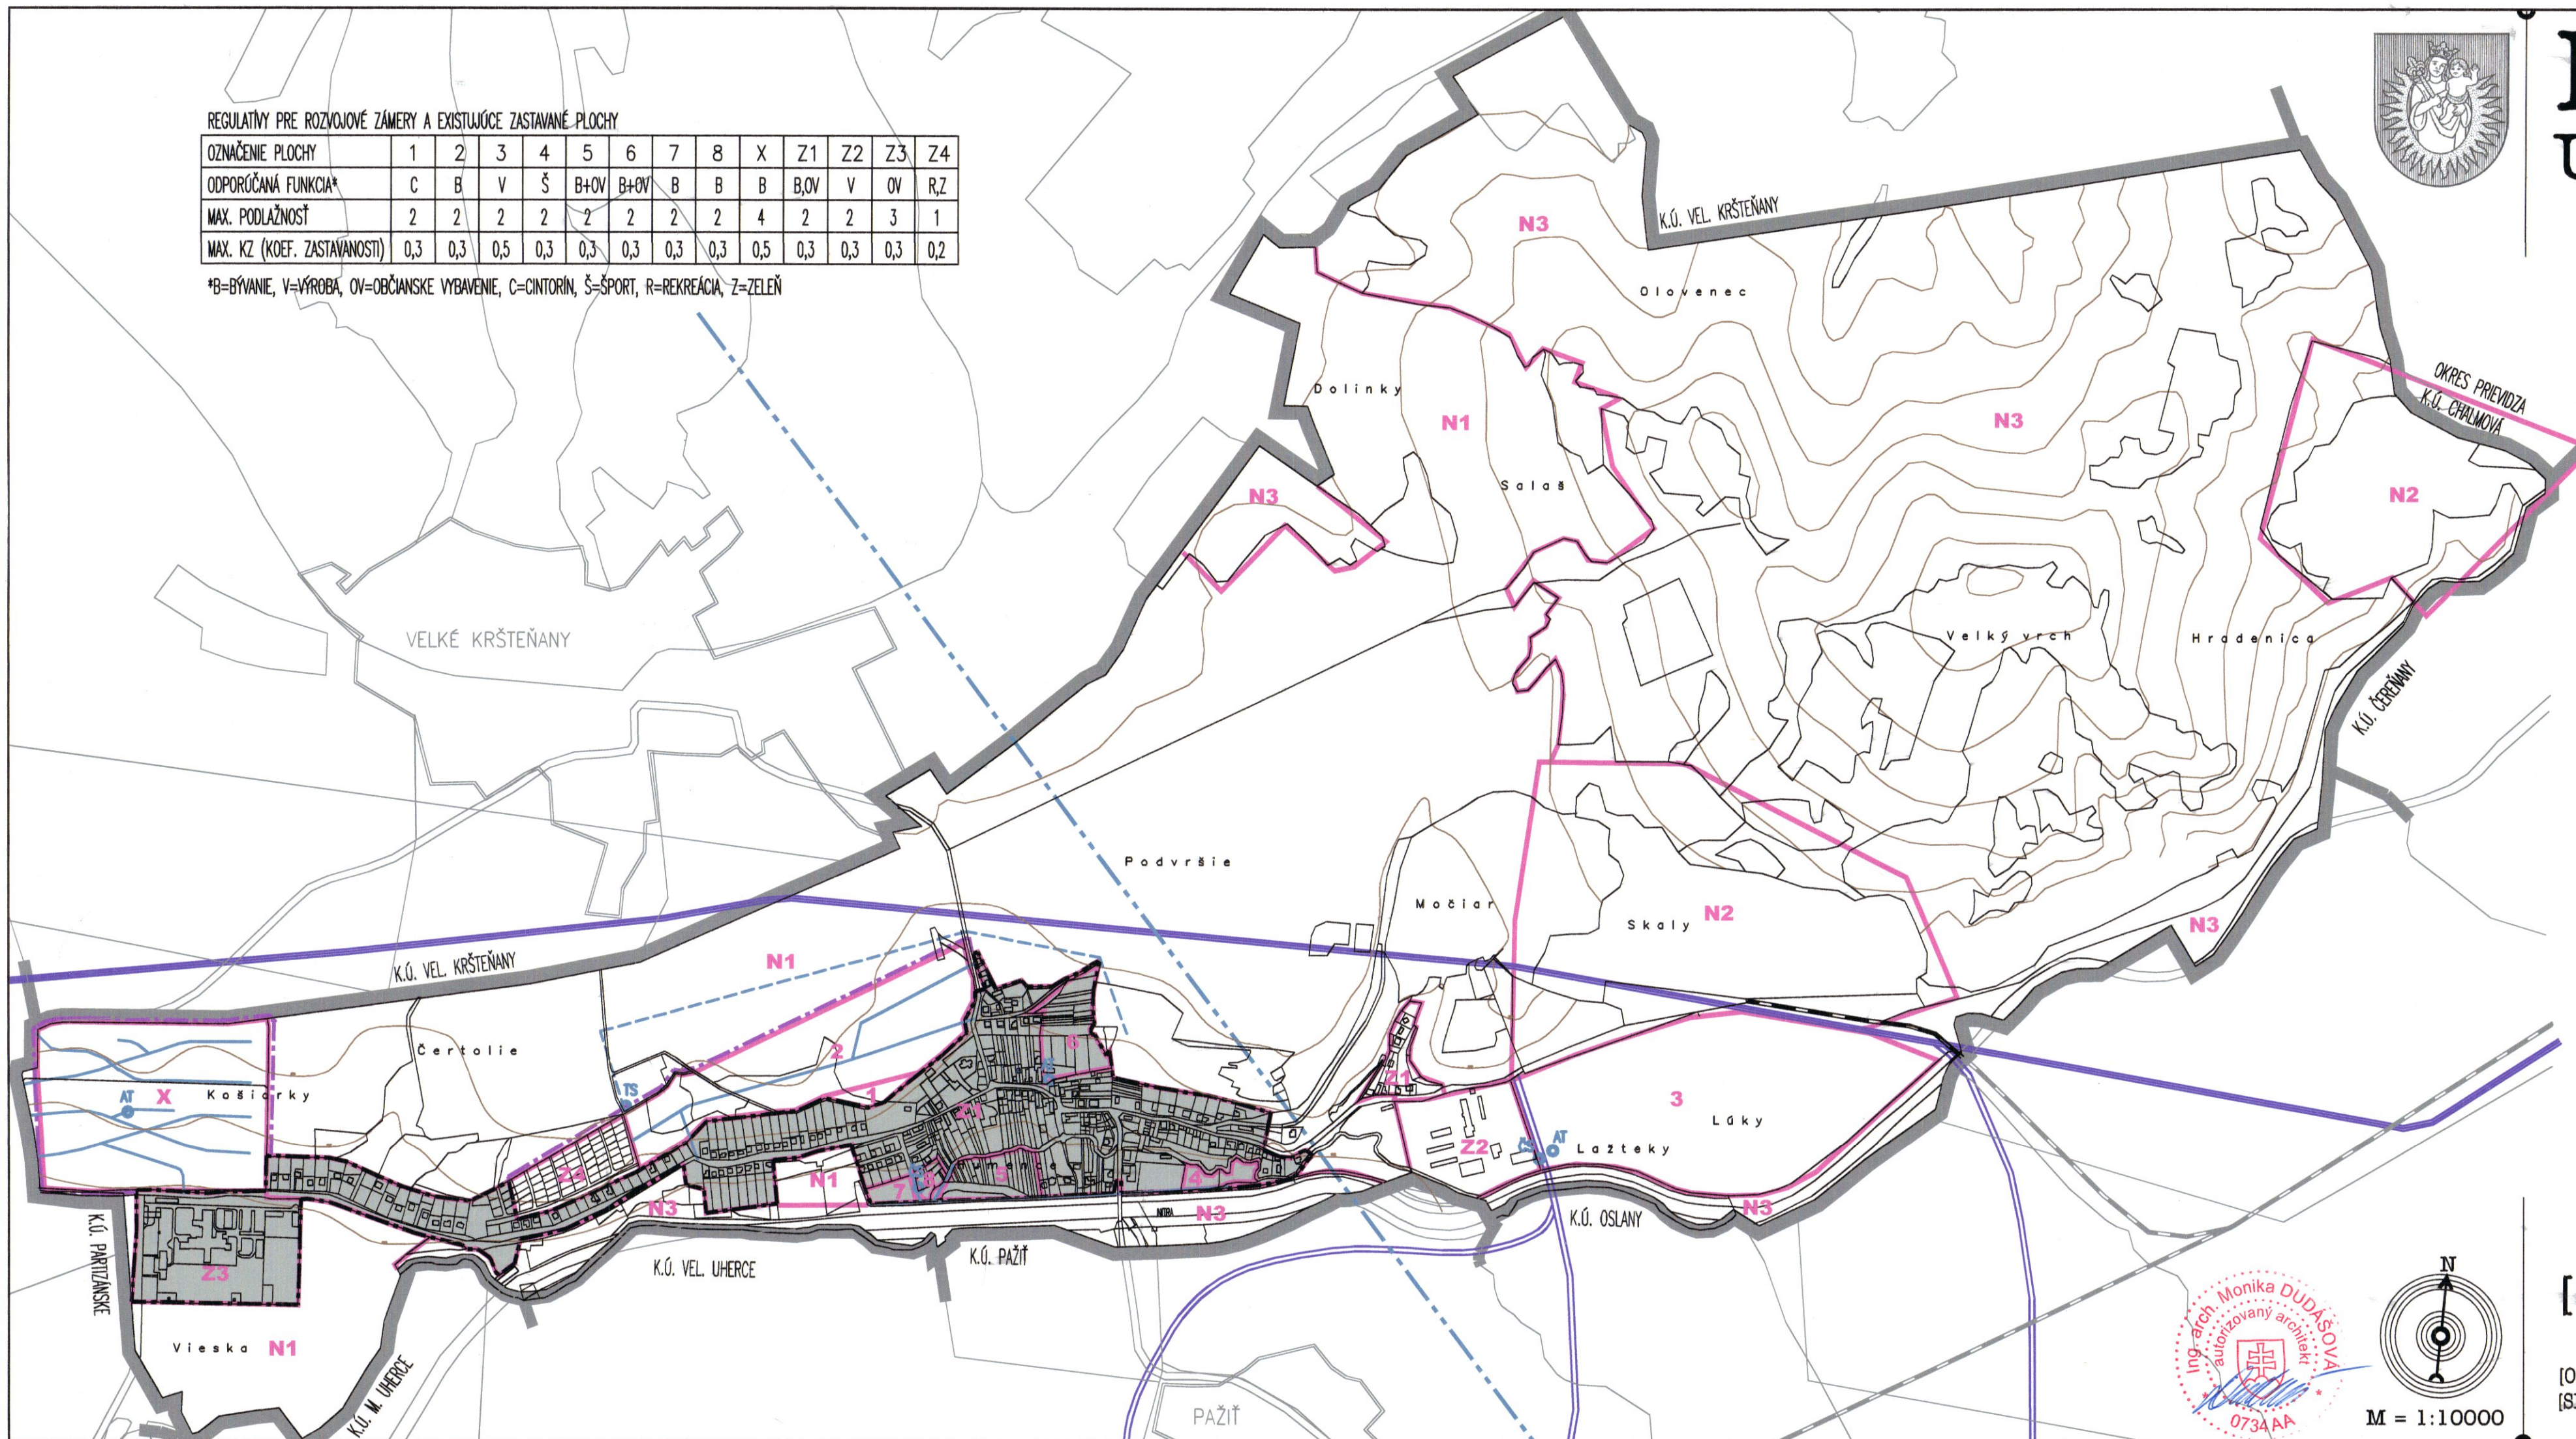

Schválený uznesením OZ v Malých Kršteňanoch č. XII/3 zo dňa 26.11.2004
Jozef Ríziky, starosta obce Malé Kršteňany

[07] SCHÉMA ZÁVÄZNÝCH ČASTÍ

[OBSTARÁVATEL: OBEC MALÉ KRŠTEŇANY] [XII/2004 - ČISTOPIS]
[SPRACOVATEĽ: ING.ARCH. M. DUDÁŠOVÁ, AA SKA; ING.ARCH. J.COPLÁK]

Ing. arch. Monika DUDÁŠOVÁ
autORIZOVANÝ ARCHITECT
0734AA

