
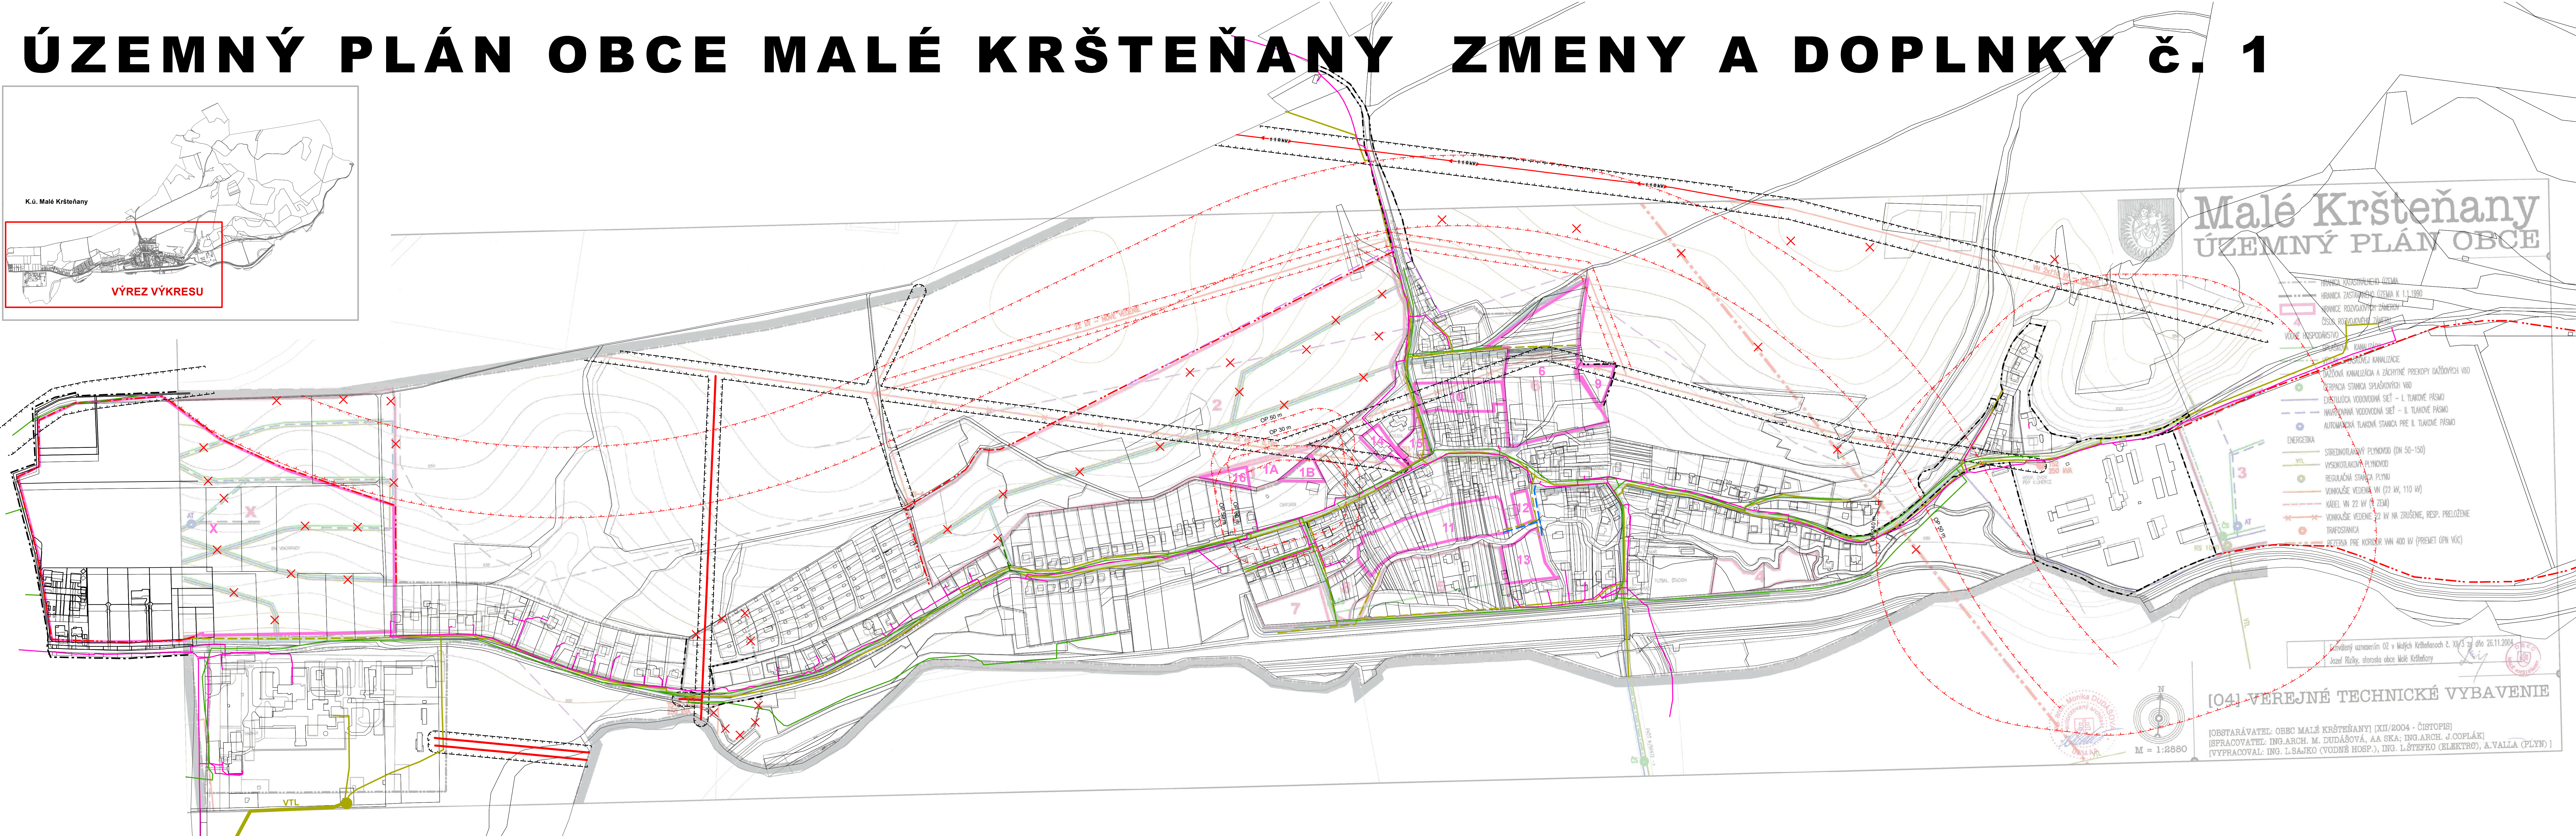


ÚZEMNÝ PLÁN OBCE MALÉ KRŠTEŇANY ZMENY A DOPLNKY Č. 1

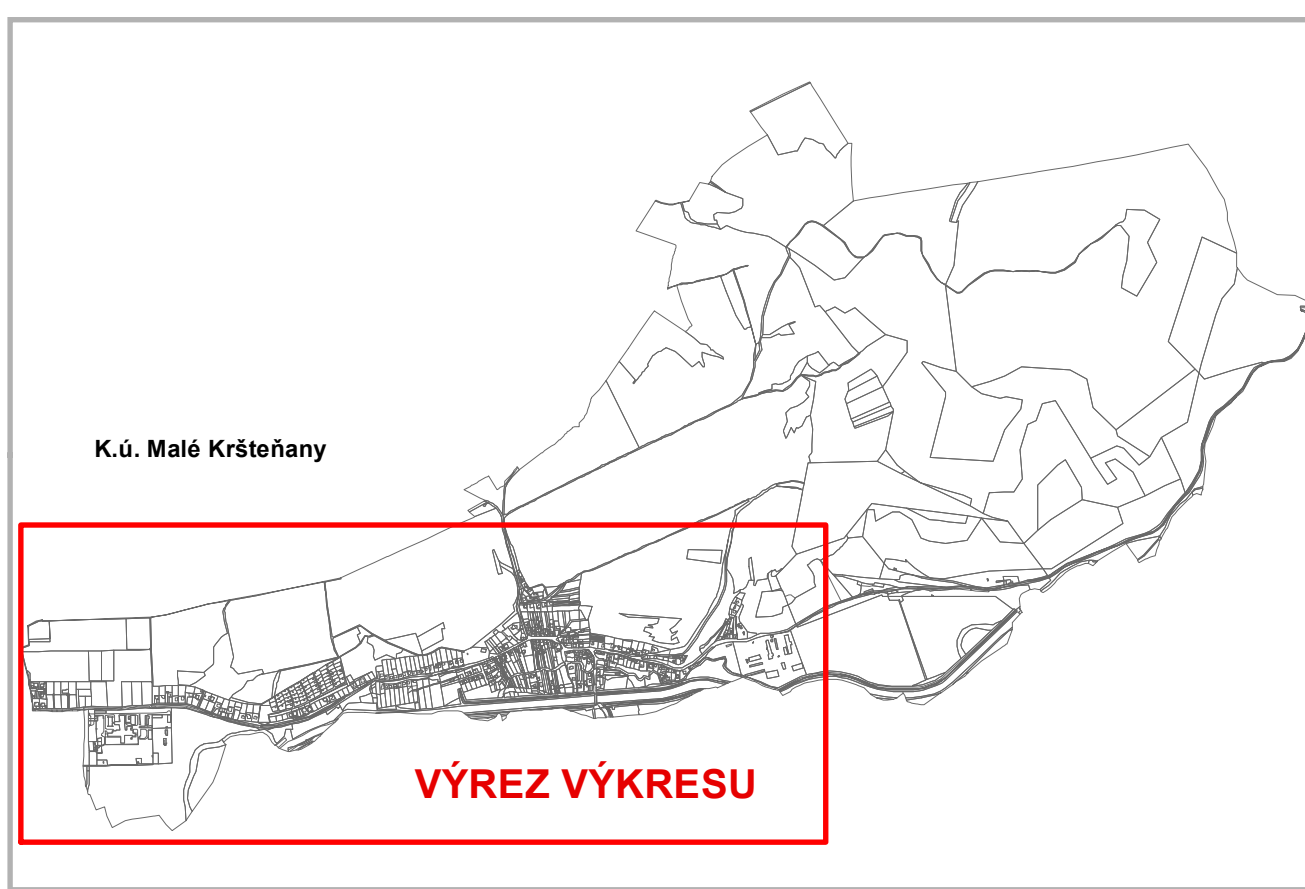

LEGENDA - ZMENY A DOPLNKY Č.1

STAV	NÁVRH	VÝHLAD	
---	---	---	HRANICA KATASTRÁLNEHO ÚZEMIA
---	---	---	HRANICA ZASTAVANÉHO ÚZEMIA
---	---	---	ROZVOJOVÉ ZAMERY
---	---	---	ČÍSLO ROZVOJOVÉHO ZAMERU
---	---	---	OCHRANNÉ PÁSMO VŠETKÝCH DRUHOV
---	---	---	VZDUŠNÉ VEDENIE VN (110 kV)
---	---	---	VZDUŠNÉ VEDENIE VN (20 kV)
---	---	---	REGULAČNÁ STANICA PLYNU
---	---	---	VYSOKOTLAKÝ PLYNOVOD
---	---	---	STREDOTLAKÝ PLYNOVOD
---	---	---	TELEKOMUNIKÁCIE ROZVODY
---	---	---	DAŽDOVÁ KANALIZÁCIA A ZACHYTENÉ PRIEKOPY DAŽDOVÝCH VÔD
---	---	---	SPLAŠKOVÁ KANALIZÁCIA
---	---	---	VODOVODNÁ SIĚŤ
---	---	---	JAVY NA ZRUŠENIE

* PŮVODNÉ TRASY A OBJEKTY SPLAŠKOVEJ KANALIZÁCIE A STL PLYNOVODU SA RUŠIA A NAHRAŽAJÚ SA AKTUALIZOVANÝMI TRASAMI A OBJEKTMI
**PODKLAD TVORÍ MAPA - KATASTRA NEHNUTELNOSTÍ REGISTER "C" (STAV 03/2021)

SADA Č.:

VÝKRES Č. **04**

MIERKA: 1:2880

HL. RIEŠITEĽ : ING. ARCH. GABRIEL SZALAY
RIEŠITEĽ : ING. ARCH. GABRIEL SZALAY
VYPRACOVAL: ING. IGOR KMET

ZÁKAZKA Č. : 01 05 / 2021
ETAPA : NÁVRH
DÁTUM SPRAC. : 06 2021
DÁTUM EXPED.

OBSTARÁVATEĽ : OBCE MALÉ KRŠTEŇANY
SPRACOVATEĽ : AGS ATELIER

ÚZEMNÝ PLÁN OBCE MALÉ KRŠTEŇANY
ZMENY A DOPLNKY Č. 1 (AKTUALIZÁCIA 2021)
NÁVRH

OBSAH VÝKRESU : VEREJNÉ TECHNICKÉ VYBAVENIE - SÚTLAČ