



Malé Kršteňany

ÚZEMNÝ PLÁN OBCE

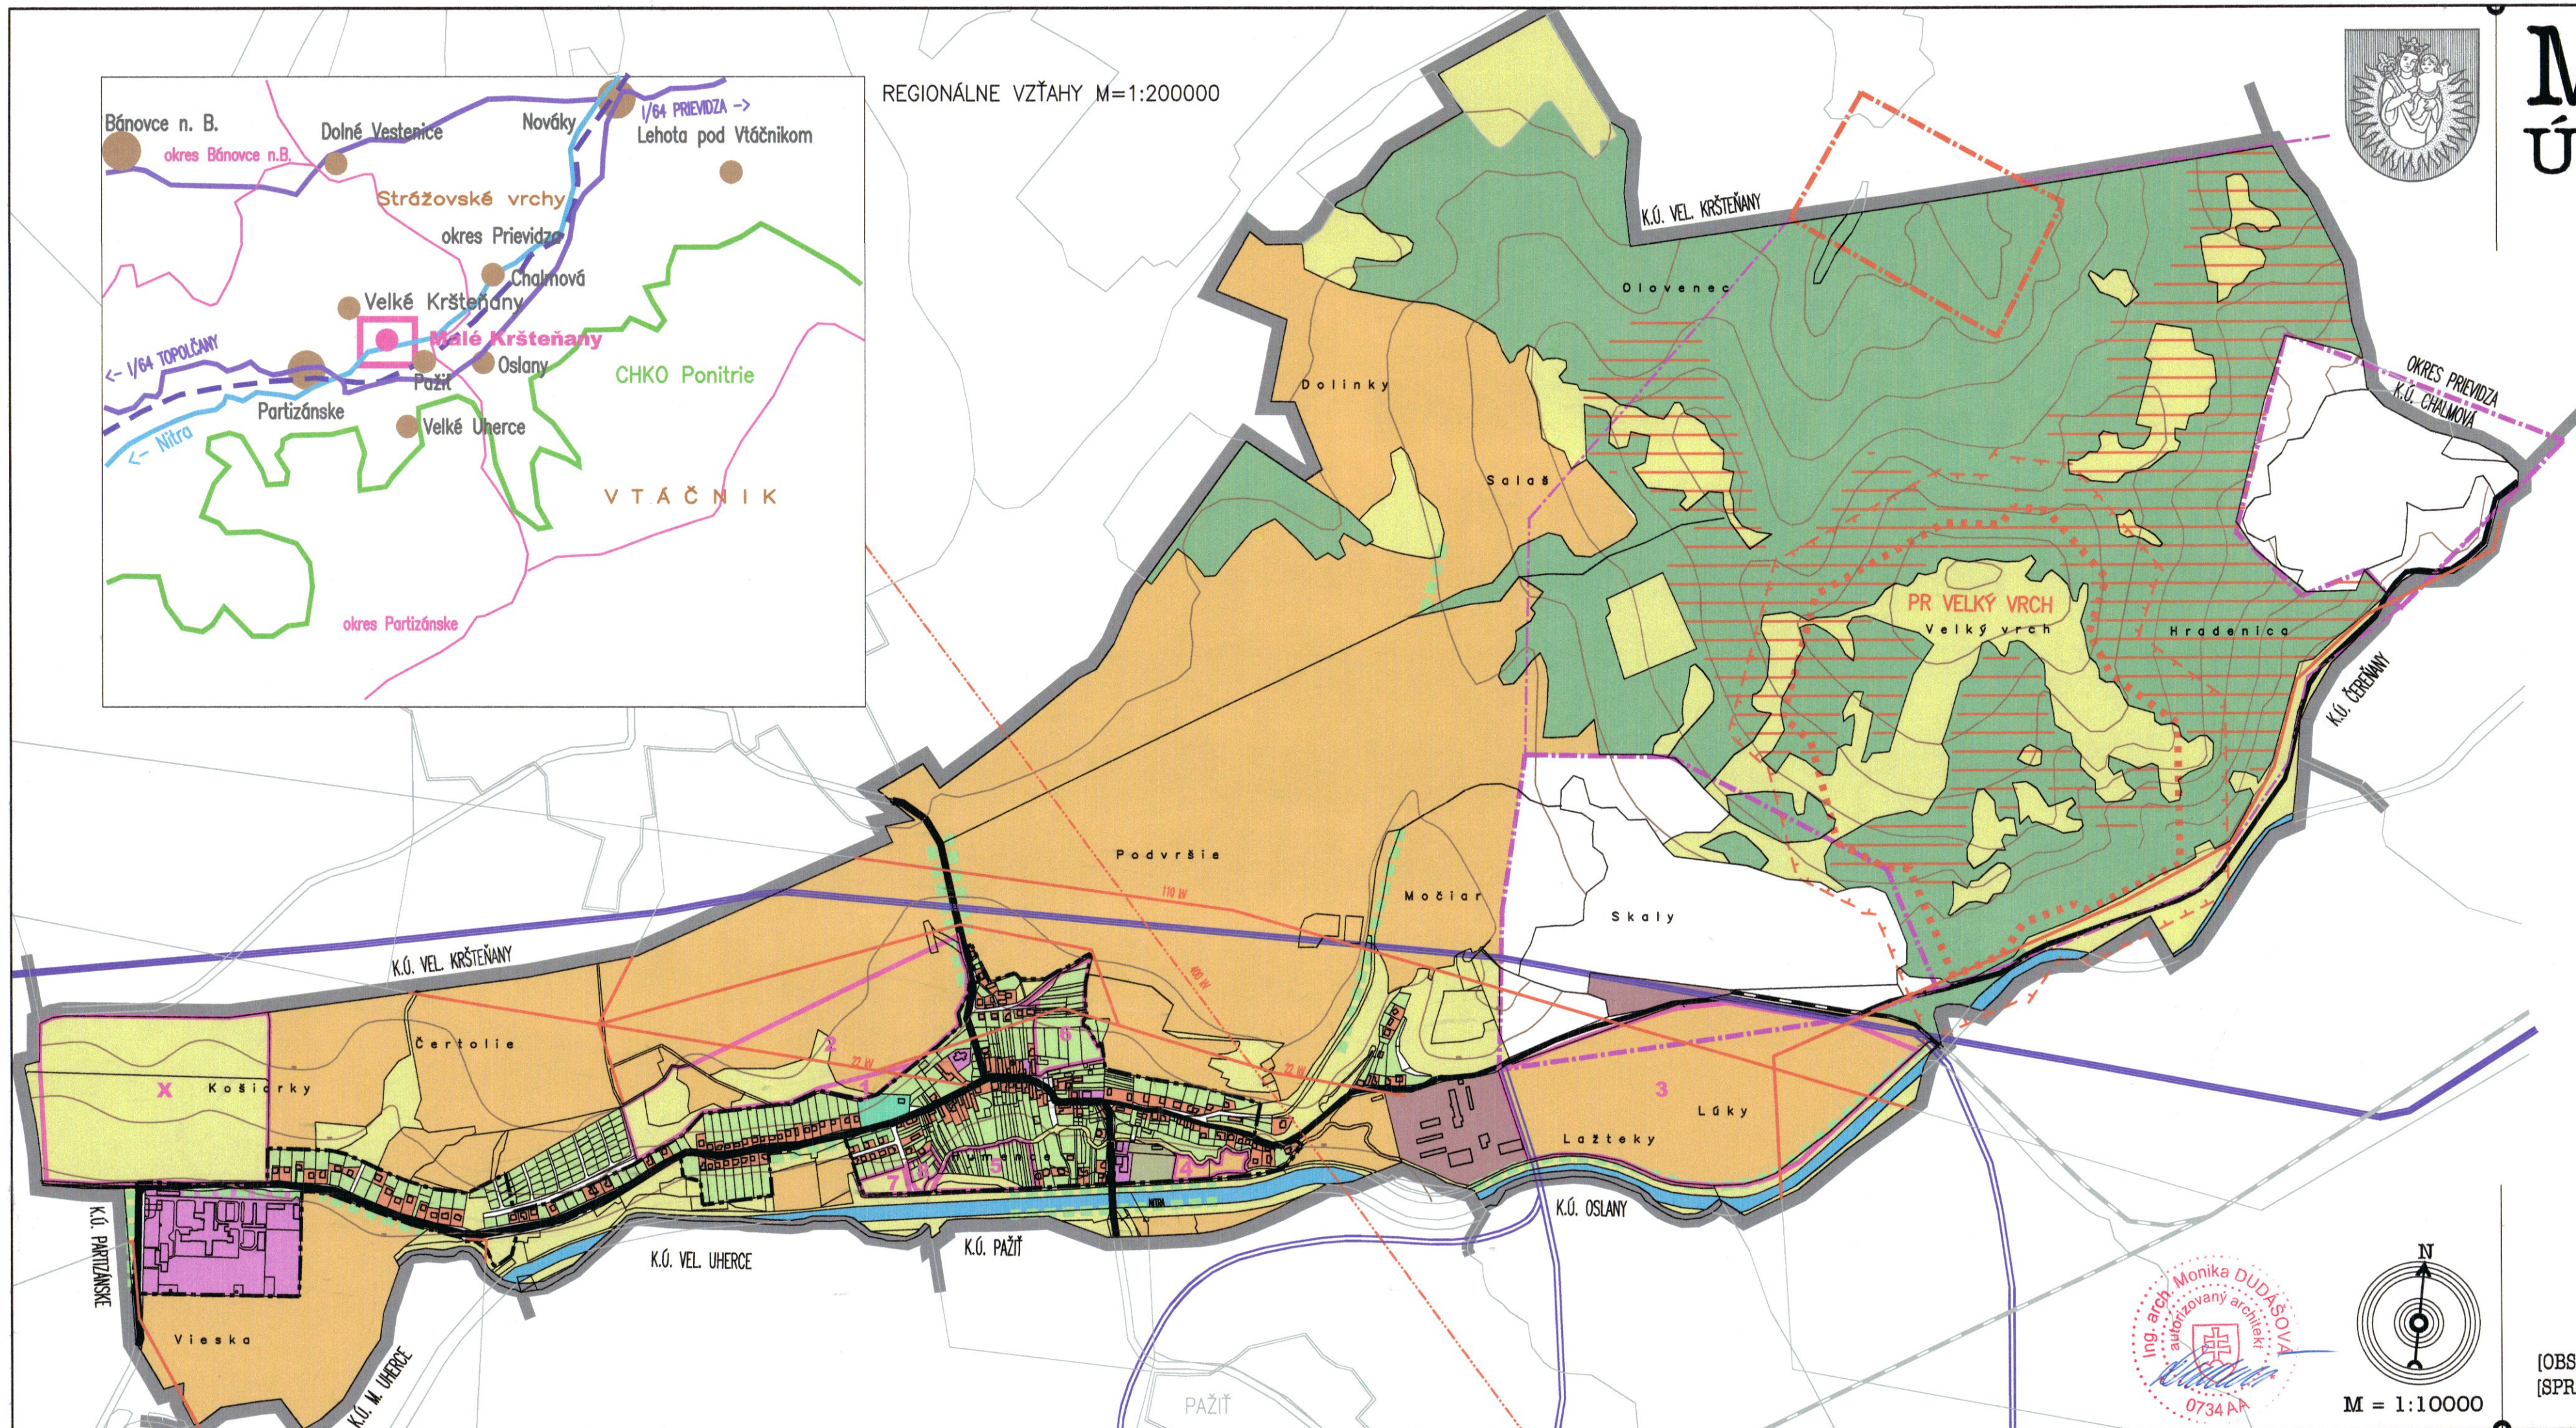

REGIONÁLNE VZŤAHY M=1:200000

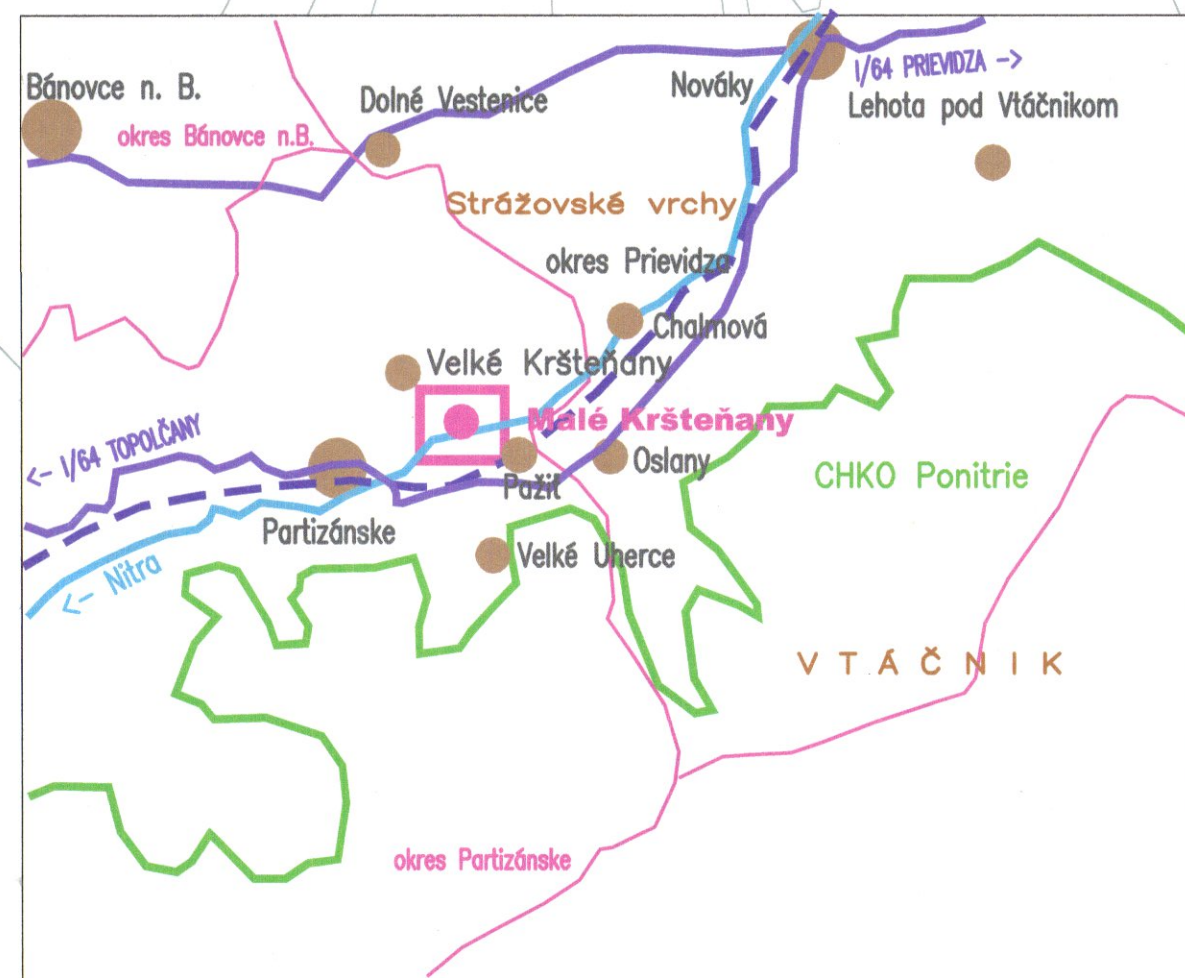


- HRANICA KATASTRÁLNEHO ÚZEMIA
- HRANICA ZASTAVANÉHO ÚZEMIA K 1.1.1990
- PLOCHY NAVRHOVANÝCH ROZVOJOVÝCH ZÁMEROV
- ČÍSLO ROZVOJOVÉHO ZÁMERU
- LESNÉ PLOCHY
- ZÁHRADY
- LÍNOVÁ ZELEŇ, ALEJE
- TRVALÉ TRÁVNE PORASTY
- ORNÁ PŮDA
- VEREJNÁ A AREÁLOVÁ ZELEŇ, CINTORINY
- PLOCHY OBYTNÉJ FUNKCIE
- PLOCHY OBČIANSKEHO VYBAVENIA
- PLOCHY ŠPORTU
- PLOCHY VÝROBY A SKLADOV
- VODNÝ TOK
- DOPRAVNÉ PLOCHY A KOMUNIKÁCIE
- REZERVA PRE TRASU PRELOŽKY ŠT. CESTY I/64 (PRIEMET ÚPN VÚC)
- VARIANTY ODKLONOVÝCH TRÁS CESTY (PRE OBSLUHU KAMEŇOLOMU A PRIEMYSELNÉHO PARKU)
- VEDENIE VN
- REZERVA PRE TRASU VVN 400 kV (PRIEMET ÚPN VÚC)
- PLOCHY ŤAŽBY NERASTNÝCH SUROVÍN
- CHRÁNENÉ LOŽISKOVÉ ÚZEMIE
- HRANICA JEDNOTNÉHO LOŽISKA
- HRANICA PŘÍRODNÉJ REZERVÁCIE VEĽKÝ VRCH
- OCHRANNÉ PÁSMO PŘÍRODNÉJ REZERVÁCIE (100 M)

Schválený uznesením OZ v Malých Kršteňanoch č. XII/3 zo dňa 26.11.2004
Jozef Riziky, starosta obce Malé Kršteňany



[01] ŠIRŠIE VZŤAHY

[OBSTARÁVATEL: OBEC MALÉ KRŠTEŇANY] [XII/2004 - ČISTOPIS]
[SPRACOVATEL: ING.ARCH. M. DUDÁŠOVÁ, AA SKA; ING.ARCH. J.COPLÁK]

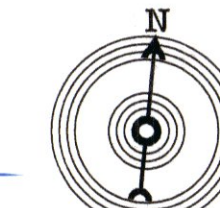

M = 1:10000