


# Malé Kršteňany

## ÚZEMNÝ PLÁN OBCE

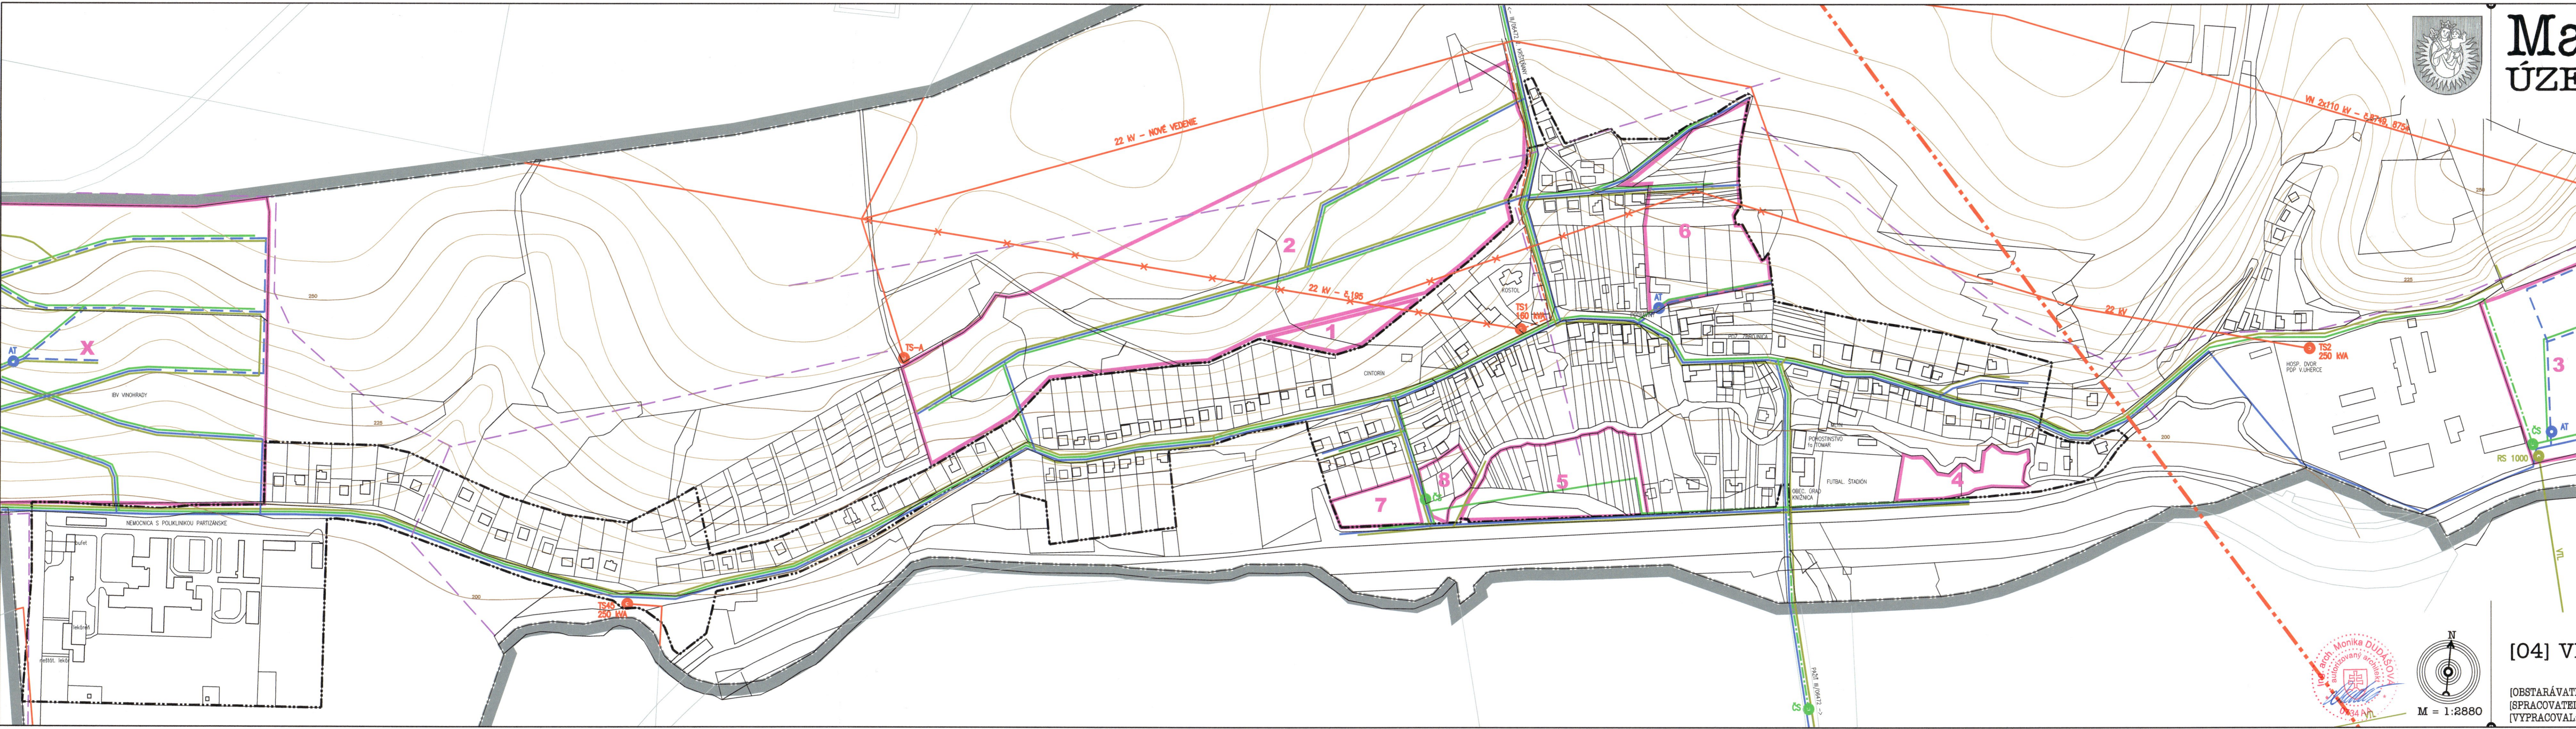

- HRANICA KATASTRÁLNEHO ÚZEMIA
- HRANICA ZASTAVANÉHO ÚZEMIA K 1.1.1990
- HRANICE ROZVOJOVÝCH ZÁMEROV
- 4 ČÍSLO ROZVOJOVÉHO ZÁMERU
- VODNÉ HOSPODÁRSTVO
- SPLAŠKOVÁ KANALIZÁCIA
- VÝTLAK SPLAŠKOVEJ KANALIZÁCIE
- DAŽĎOVÁ KANALIZÁCIA A ZÁCHYTNÉ PRIEKOPY DAŽĎOVÝCH VOD
- ČERPACIA STANICA SPLAŠKOVÝCH VOD
- EXISTUJÚCA VODOVODNÁ SIĚŤ - I. TLAKOVÉ PÁSMO
- NAVRHOVANÁ VODOVODNÁ SIĚŤ - II. TLAKOVÉ PÁSMO
- AUTOMATICKÁ TLAKOVÁ STANICA PRE II. TLAKOVÉ PÁSMO
- ENERGETIKA
- STREDNOTLAKOVÝ PLYNOVOD (DN 50-150)
- VTL
- REGULÁČNÁ STANICA PLYNU
- VONKAŠIE VEDENIE VN (22 kV, 110 kV)
- KÁBEL VN 22 kV (V ZEMI)
- VONKAŠIE VEDENIE 22 kV NA ZRUŠENIE, RESP. PRELOŽENIE
- TRAFOSTANICA
- REZERVA PRE KORIDOR VVN 400 kV (PRIEMET OPN VÚC)

Schválený uznesením OZ v Malých Kršteňanoch č. XII/3 zo dňa 26.11.2004  
 Jozef Růžiky, starosta obce Malé Kršteňany

### [04] VEREJNÉ TECHNICKÉ VYBAVENIE

[OBSTARÁVATEL: OBEC MALÉ KRŠTEŇANY] [XII/2004 - ČISTOPIS]  
 [SPRACOVATEL: ING.ARCH. M. DUDÁŠOVÁ, AA SKA; ING.ARCH. J.COPLÁK]  
 [VYPRACOVAL: ING. L.SAJKO (VODNÉ HOSP.), ING. L.ŠTEPKO (ELEKTRO), A.VALLA (PLYN)]

Ing. arch. Monika DUDÁŠOVÁ  
 autorizovaný architekt  
 034 Ah

