


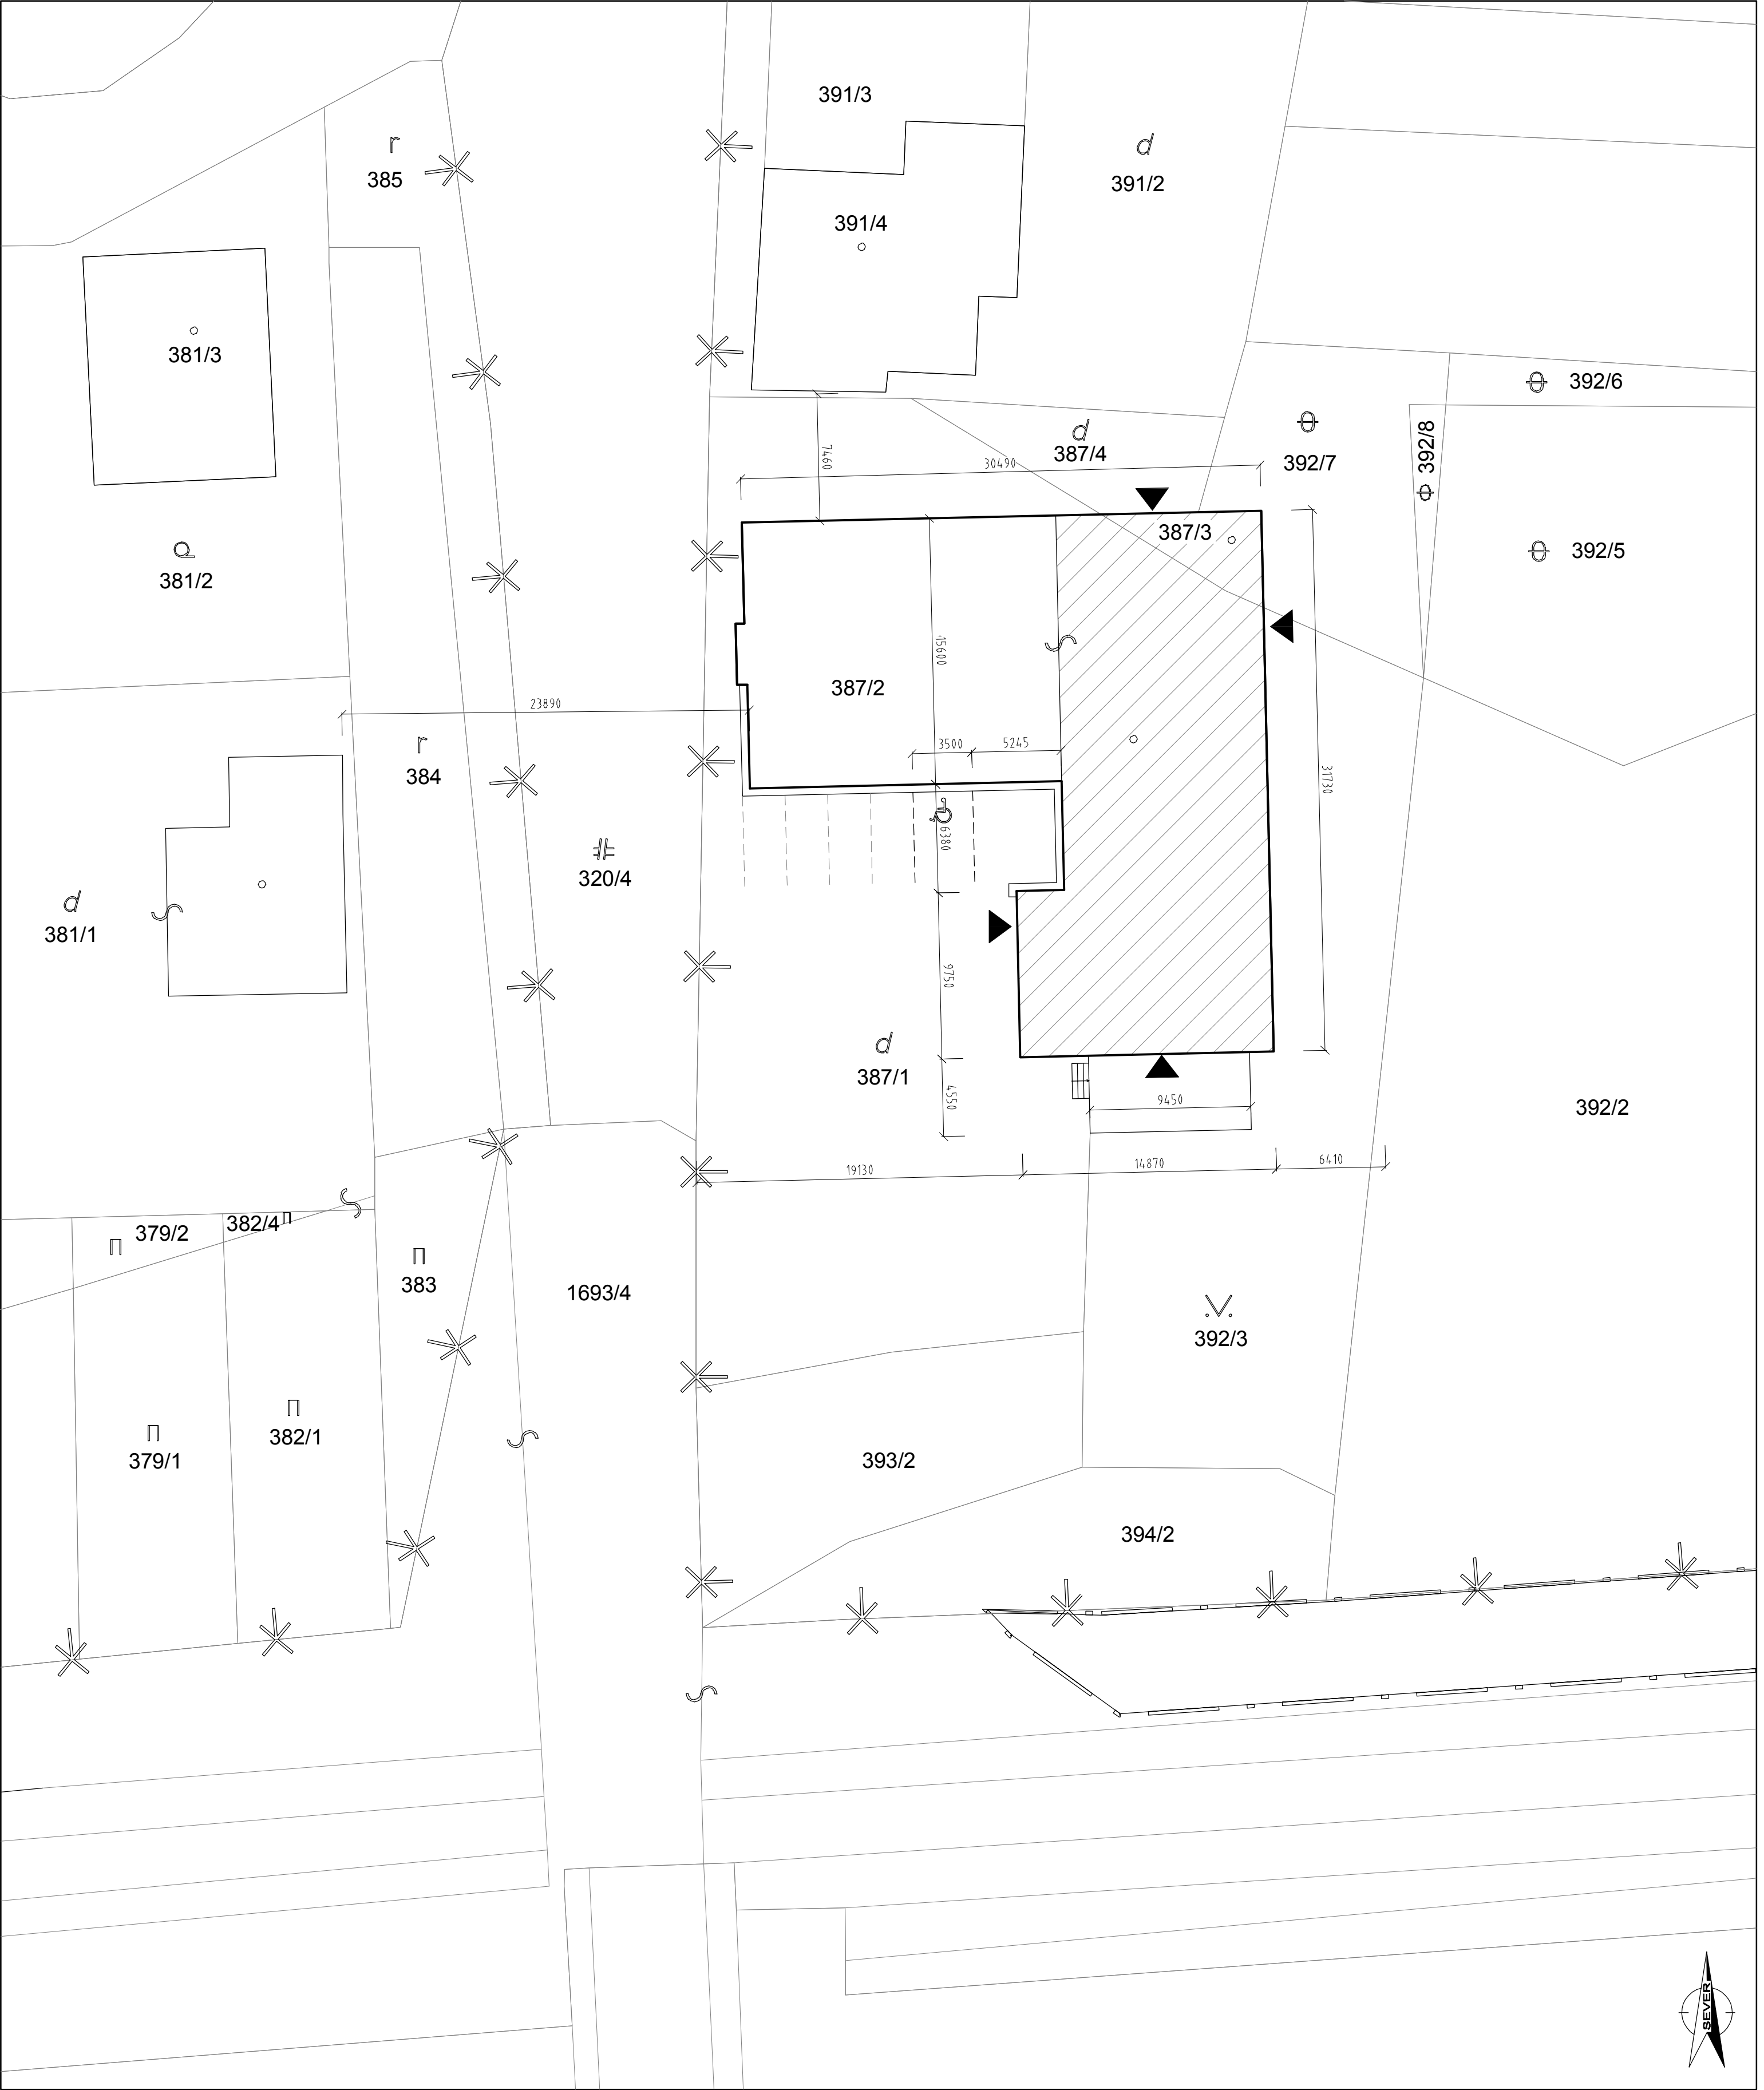

LEGENDA:

 - ZATEPLENÝ OBJEKT

POZNÁMKA:

- VYZNAČÍ SA PARKOVACIE MIESTO PRE IMOBILNÚ OSOBU
- PRI REALIZÁCII VÝKOPOVÝCH PRÁČ JE POTREBNÉ VYZNAČIŤ VŠETKY EXISTUJÚCE INŽINIERSKE SIEŤE, KTORÉ BY MOHLI BYŤ VÝKOPOVÝMI PRÁCAMI NARUŠENÉ !!!
- PRI SÚBEHU A KRIŽOVANÍ VEDENÍ INŽINIERSKÝCH SIEŤÍ MUSIA BYŤ DODRŽANÉ ODSŤUPOVÉ VZDIALENOSTI V ZMYSLE STN 736005
- PRIPOJKY OSTÁVAJÚ V PŮVODNOM RIEŠENÍ

±0,000 = úroveň podlahy prízemia

HIP :		ZODPOVEDNÝ PROJEKTANT :		KRESLIL :		Ing. Edita Klátiková VL. CLEMENTISA 59/5 971 01 PRIEVIDZA t.č. 0948 766 276 e-mail: edita.klatikova@gmail.com
ING. EDITA KLÁTIKOVÁ		ING. EDITA KLÁTIKOVÁ		ING. EDITA KLÁTIKOVÁ		
MIESTO STAVBY : MALÉ KRŠTEŇANY		INVESTOR : OBECNÝ ÚRAD MALÉ KRŠTEŇANY 105, 958 03 MALÉ KRŠTEŇANY				
PARC. Č. 387/1,2,3, 392/3						
STAVBA :						
ZATEPLENIE KULTÚRNEHO DOMU, OBEC MALÉ KRŠTEŇANY						
ČASŤ : ARCHITEKTONICKO-STAVEBNÉ RIEŠENIE						
NÁZOV :						
SITUÁCIA						
MIERKA :						Č. VÝKRESU :
1:250						C