
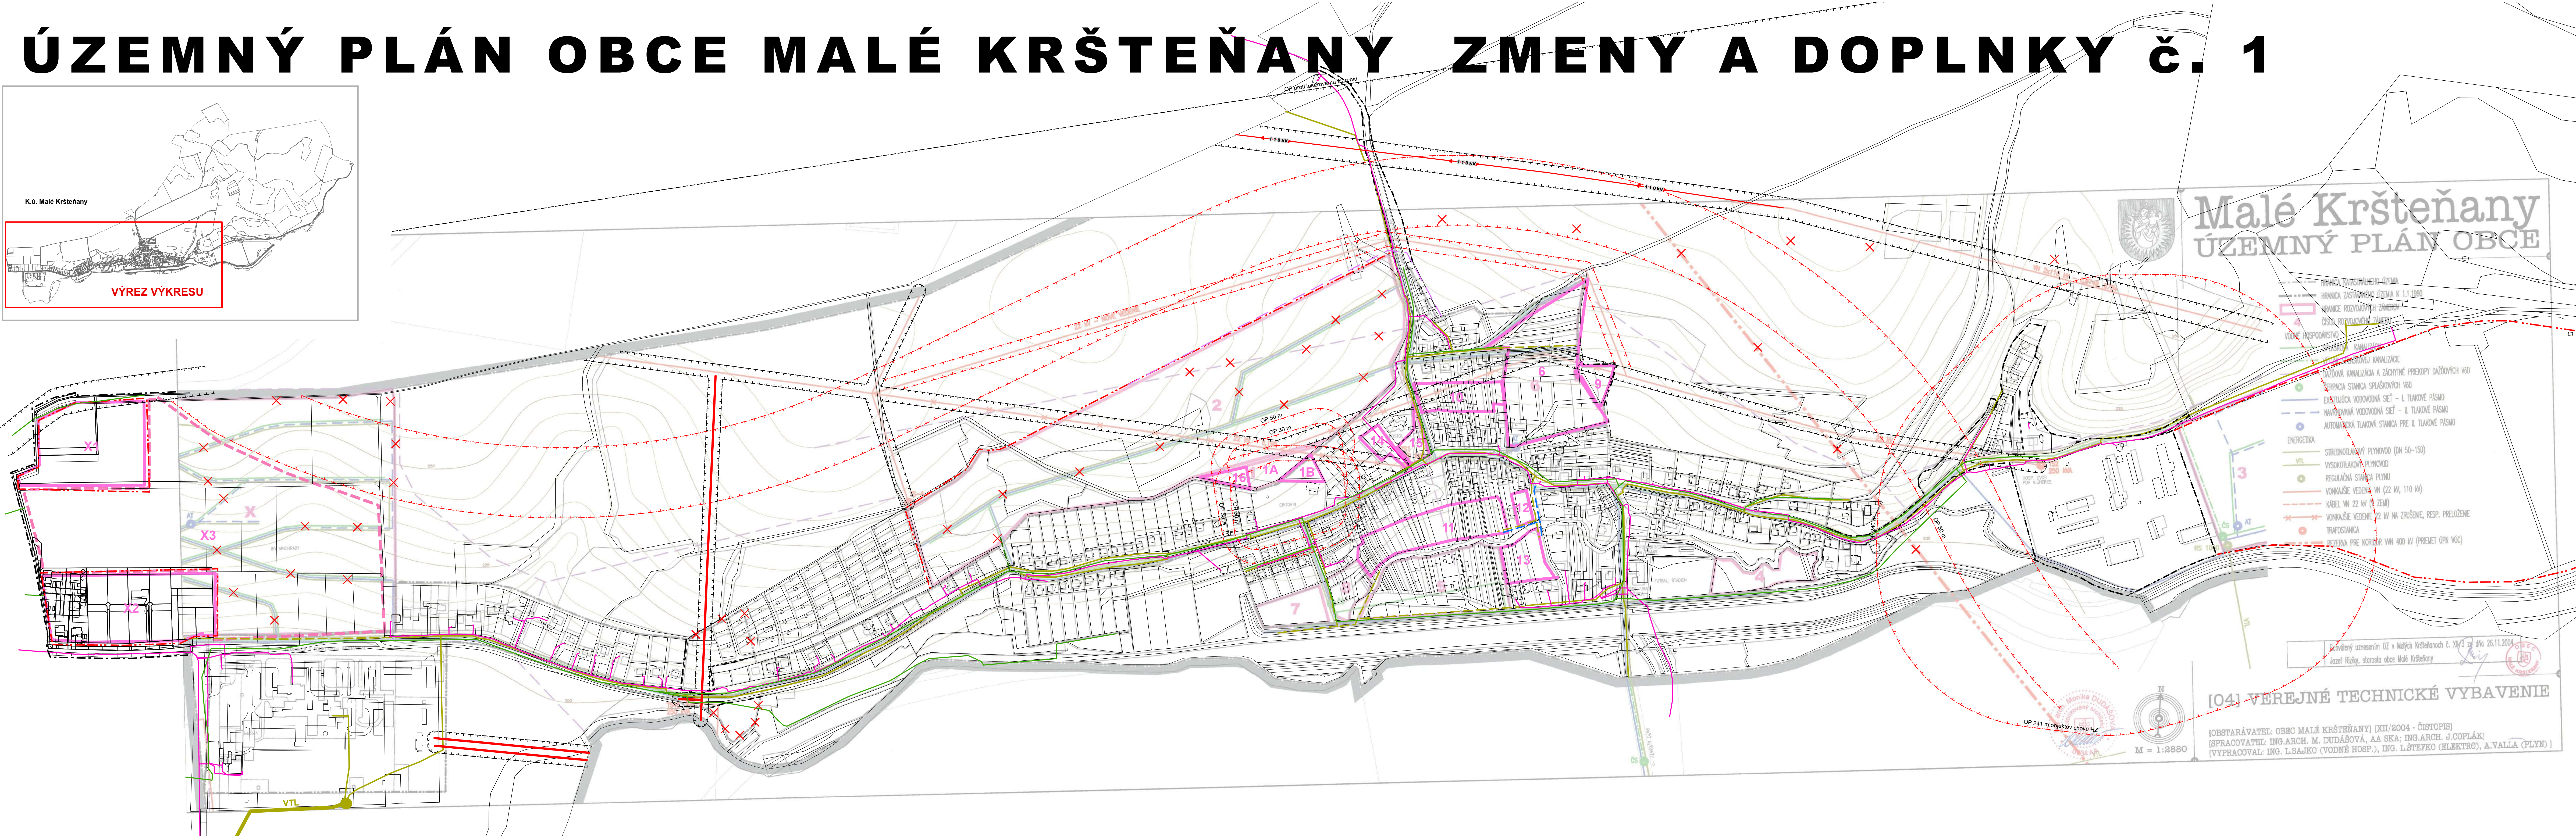


ÚZEMNÝ PLÁN OBCE MALÉ KRŠTEŇANY ZMENY A DOPLNKY Č. 1

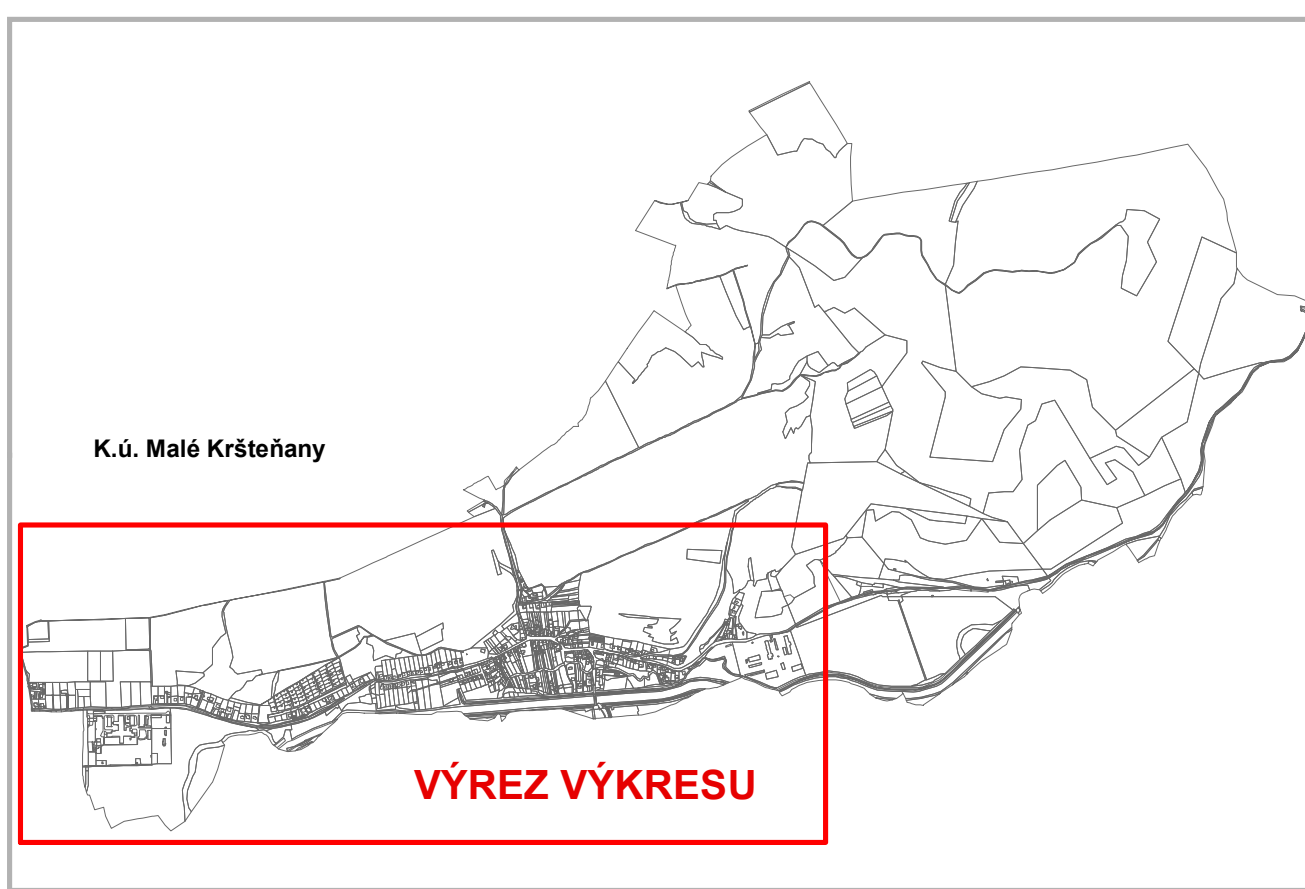

LEGENDA - ZMENY A DOPLNKY Č.1			
STAV	NÁVRH	VÝHLAD	HRANICA KATASTRÁLNEHO ÚZEMIA
---	---	---	HRANICA ZASTAVANÉHO ÚZEMIA
			ROZVOJOVÉ ZAMERY
	10	X3	ČÍSLO ROZVOJOVÉHO ZAMERU
			OCHRANNÉ PÁSMO VŠETKÝCH DRUHOV
			VZDUŠNÉ VEDENIE VN (110 kV)
			VZDUŠNÉ VEDENIE VN (20 kV)
			REGULAČNÁ STANICA PLYNU
			VYSOKOTLAKÝ PLYNOVOD
			STREDOTLAKÝ PLYNOVOD
			TELEKOMUNIKÁCIE ROZVODY
			DAŽDOVÁ KANALIZÁCIA A ZACHYTENÉ PRIEKOPY DAŽDOVÝCH VÔD
			SPLAŠKOVÁ KANALIZÁCIA
			VODOVODNÁ SIŤ
			JAVY NA ZRUŠENIE
			* PŮVODNÉ TRASY A OBJEKTY SPLAŠKOVEJ KANALIZÁCIE A STL PLYNOVODU SA RUŠIA A NAHRÁŽAJÚ SA AKTUALIZOVANÝMI TRASAMI A OBJEKTMI
			**PODKLAD TVORÍ MAPA - KATASTRA NEHNUTELNOSTÍ REGISTER "C" (STAV 03/2021)

SADA Č.

VÝKRES Č.
04

MIERKA
1:2880

HL. RIEŠITEĽ : ING. ARCH. GABRIEL SZALAY
RIEŠITEĽ : ING. ARCH. GABRIEL SZALAY
VYPRACOVAL: ING. IGOR KMET

ZÁKAZKA Č. : 01 05 / 2021
ETAPA : ČISTOPIS
DÁTUM SPRAC. : 03 2022
DÁTUM EXPED.

OBSTARÁVATEĽ : OBCE MALÉ KRŠTEŇANY

SPRACOVATEĽ : AGS ATELIER

ÚZEMNÝ PLÁN OBCE MALÉ KRŠTEŇANY
ZMENY A DOPLNKY Č. 1 (AKTUALIZÁCIA 2021)
ČISTOPIS

OBSAH VÝKRESU : VEREJNÉ TECHNICKÉ VYBAVENIE
(SÚTLAČ PLATNÉHO ÚPN OBCE A ZMIEN A DOPLNKOV Č. 1)