
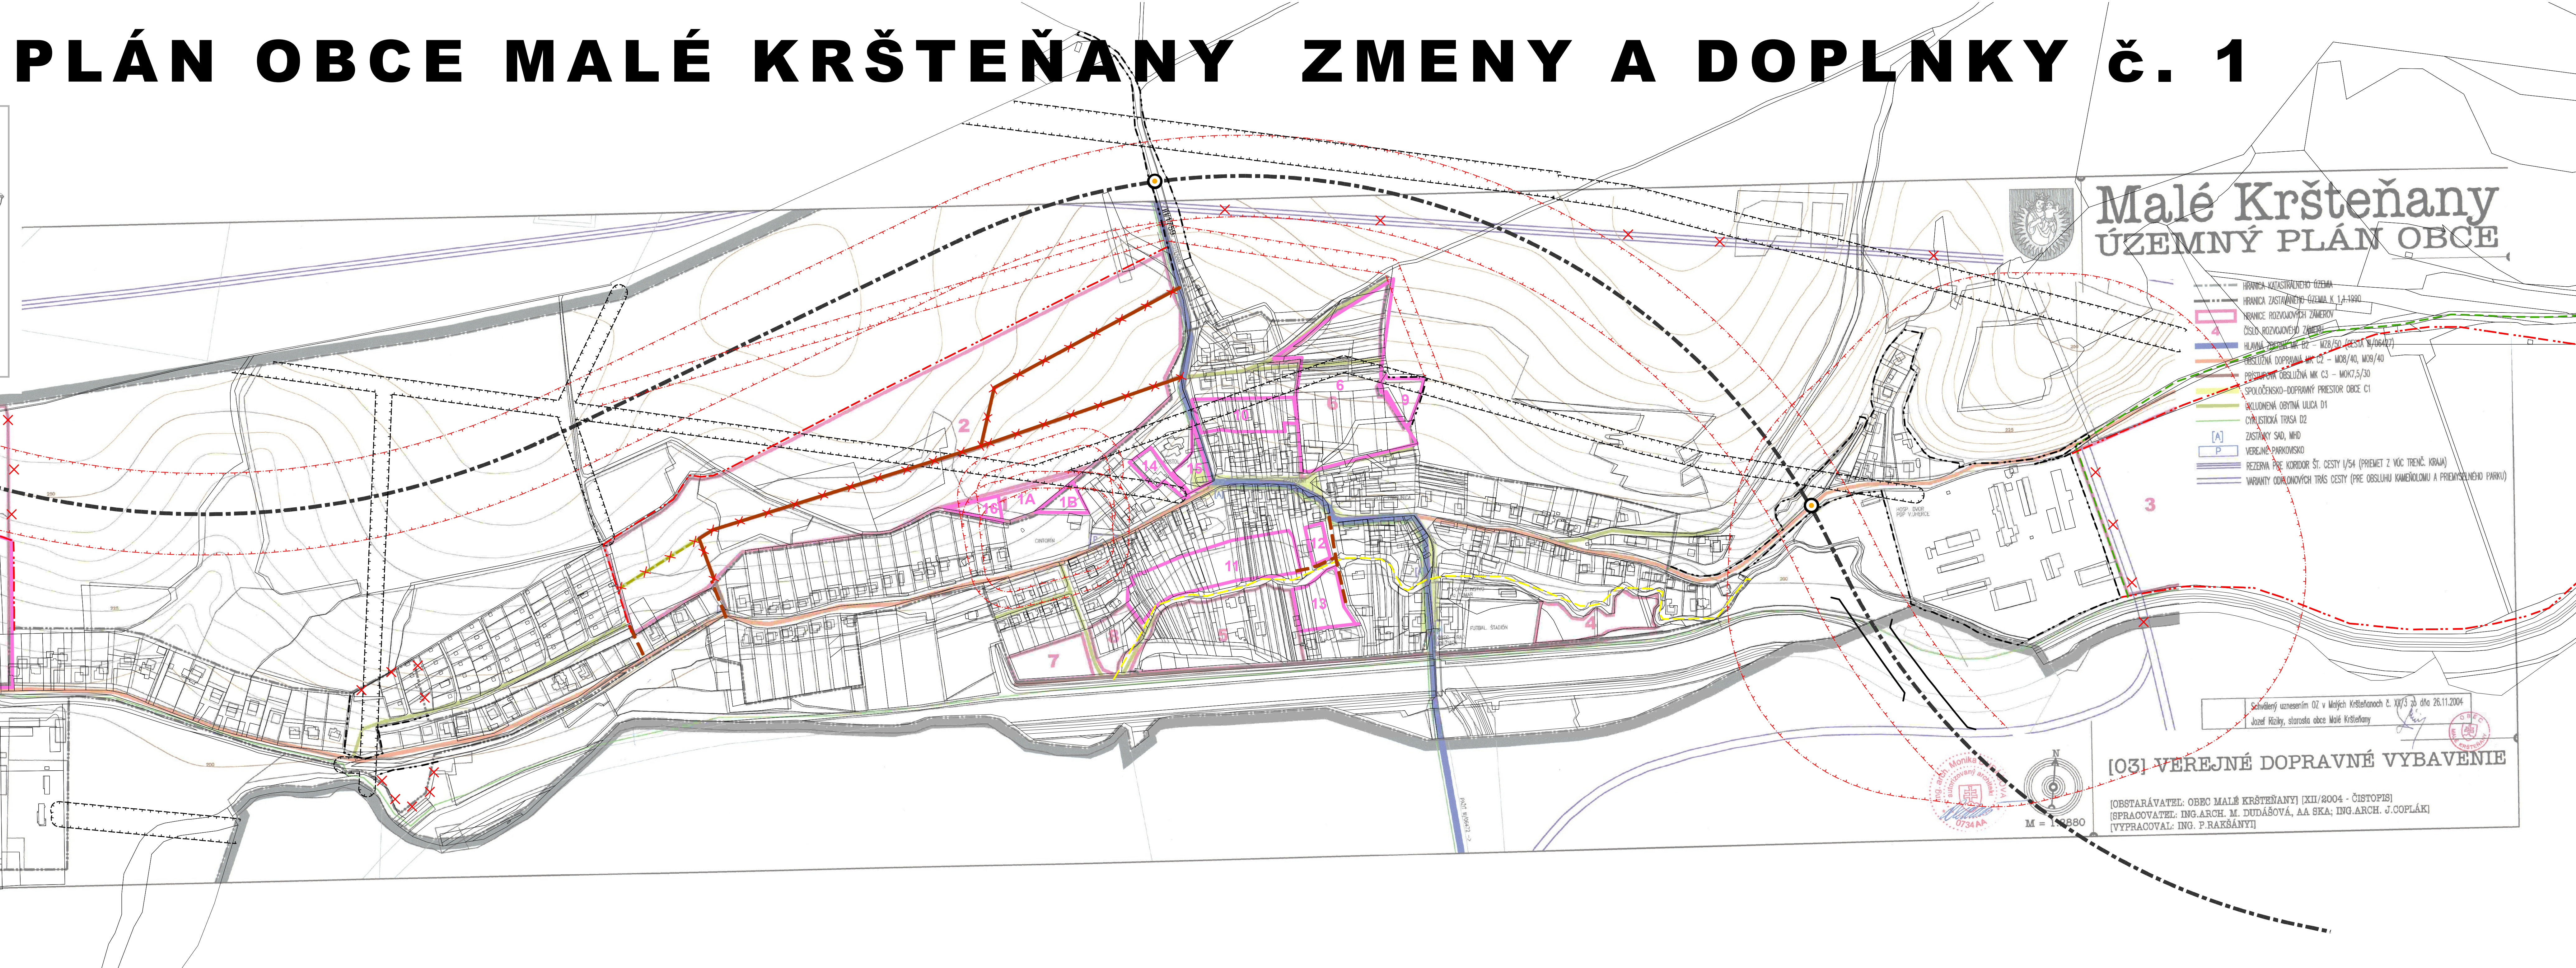


ÚZEMNÝ PLÁN OBCE MALÉ KRŠTEŇANY ZMENY A DOPLNKY č. 1

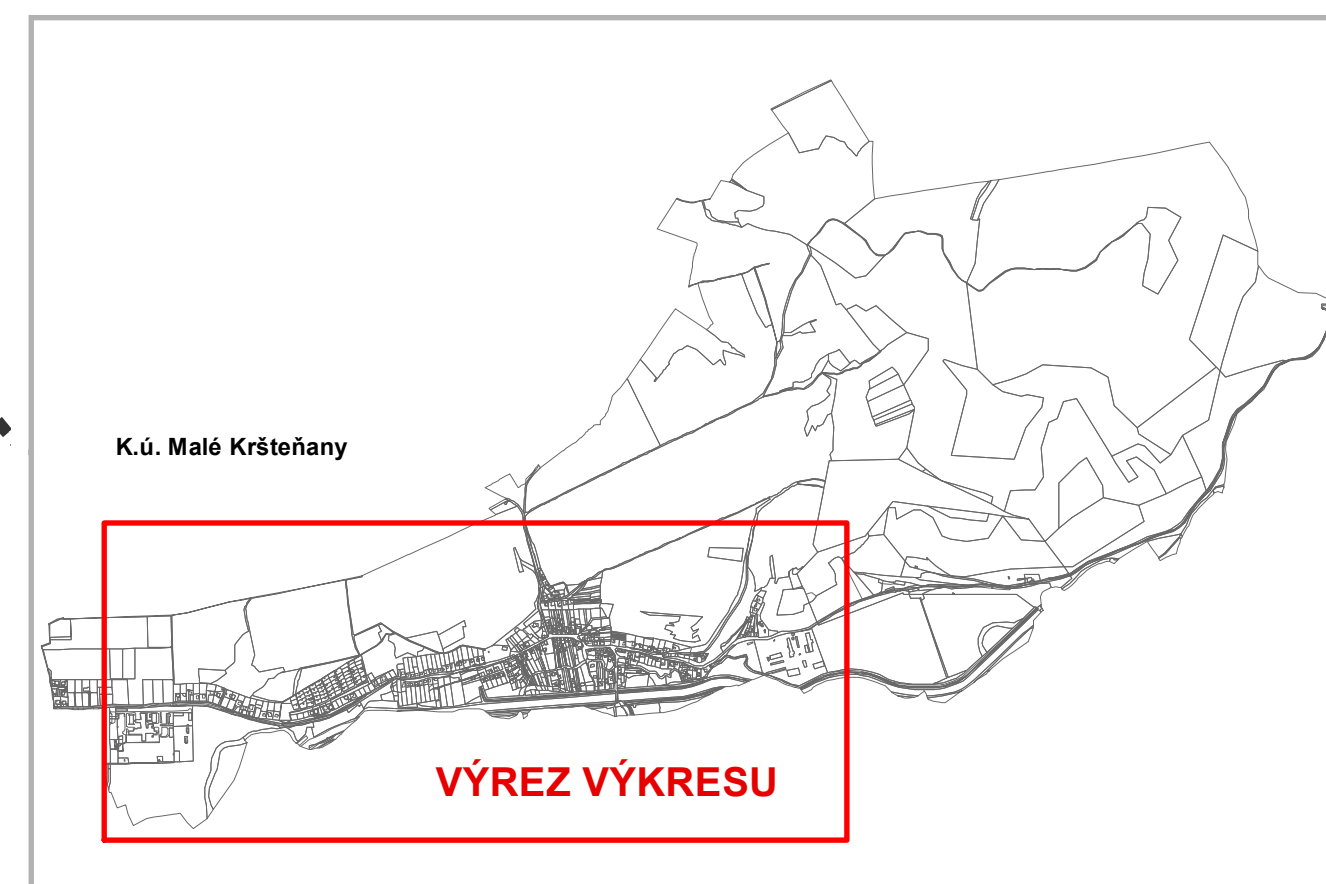

LEGENDA - ZMENY A DOPLNKY č.1

STAV	NÁVRH	VÝHLAD	
			HRANICA KATASTRÁLNEHO ÚZEMIA
			HRANICA ZASTAVANÉHO ÚZEMIA
			HRANICE ROZVOJOVÝCH ZÁMEROV
			ČÍSLO ROZVOJOVÉHO ZÁMERU
			OCHRANNÉ PÁSMO VŠETKÝCH DRUHOV
			KRÍŽOVATKA
			CESTA I. TRIEDY
			ZBERNÁ KOMUNIKÁCIA B3 A CESTA III. TRIEDY (III/1759)
			NÁVRH PREPOJENIA ZBERNEJ KOMUNIKÁCIE B3 S CESTOU III. TRIEDY (PODMIENENÉ RIŠENÍM ÚPP)
			OBSLUŽNO DOPRAVNÁ MK C2 MO 8/40 MO 9/40
			PRÍSTUPOVÁ OBSLUŽNÁ MK C3 - MOK 7,5/30
			UKLUDNENÁ OBYTNÁ ULICA D1
			CHODNÍK
			CYKLISTICKÁ TRASA D2 (ÚPNO VÚC)
			JAVY NA ZRUŠENIE

**PODKLAD TVORÍ: MAPA - KATASTRA NEHNUTELNOSTÍ REGISTER "C" (STAV 03/2021)

Schválený uznesením OZ v Malých Kršteňanach č. XX/3 zo dňa 26.11.2004
Jozef Ráčky, starosta obce Malé Kršteňany

[03] VEREJNÉ DOPRAVNÉ VYBAVENIE

[OBSTARÁVATEL: OBCE MALÉ KRŠTEŇANY] [XII/2004 - ČISTOPIS]
[SPRACOVATEL: ING.ARCH. M. DUDÁŠOVÁ, AA SKA; ING.ARCH. J.ČOPLÁK]
[VYPRACOVAL: ING. P.RAKŠÁNYI]

SADA č.

VÝKRES č.
03

MIERKA
1:2880

HL. RIŠITEĽ : ING. ARCH. GABRIEL SZALAY
RIŠITEĽ : ING. ARCH. GABRIEL SZALAY
ETAPA : NÁVRH
VYPRACOVAL : ING. IGOR KMET
ZÁKAZKA č. : 01 05 / 2021
ETAPA : NÁVRH
DÁTUM SPRAC. : 06 2021
DÁTUM EXPED. :

OBSTARÁVATEĽ : OBCE MALÉ KRŠTEŇANY
SPRACOVATEĽ : AGS ATELIER
ÚZEMNÝ PLÁN OBCE MALÉ KRŠTEŇANY
ZMENY A DOPLNKY č. 1 (AKTUALIZÁCIA 2021)
NÁVRH

OBŠAH VÝKRESU : VEREJNÉ DOPRAVNÉ VYBAVENIE - SÚTLAČ