



ÚZEMNÝ PLÁN OBCE MALÉ KRŠTEŇANY ZMENY A DOPLNKY Č. 1

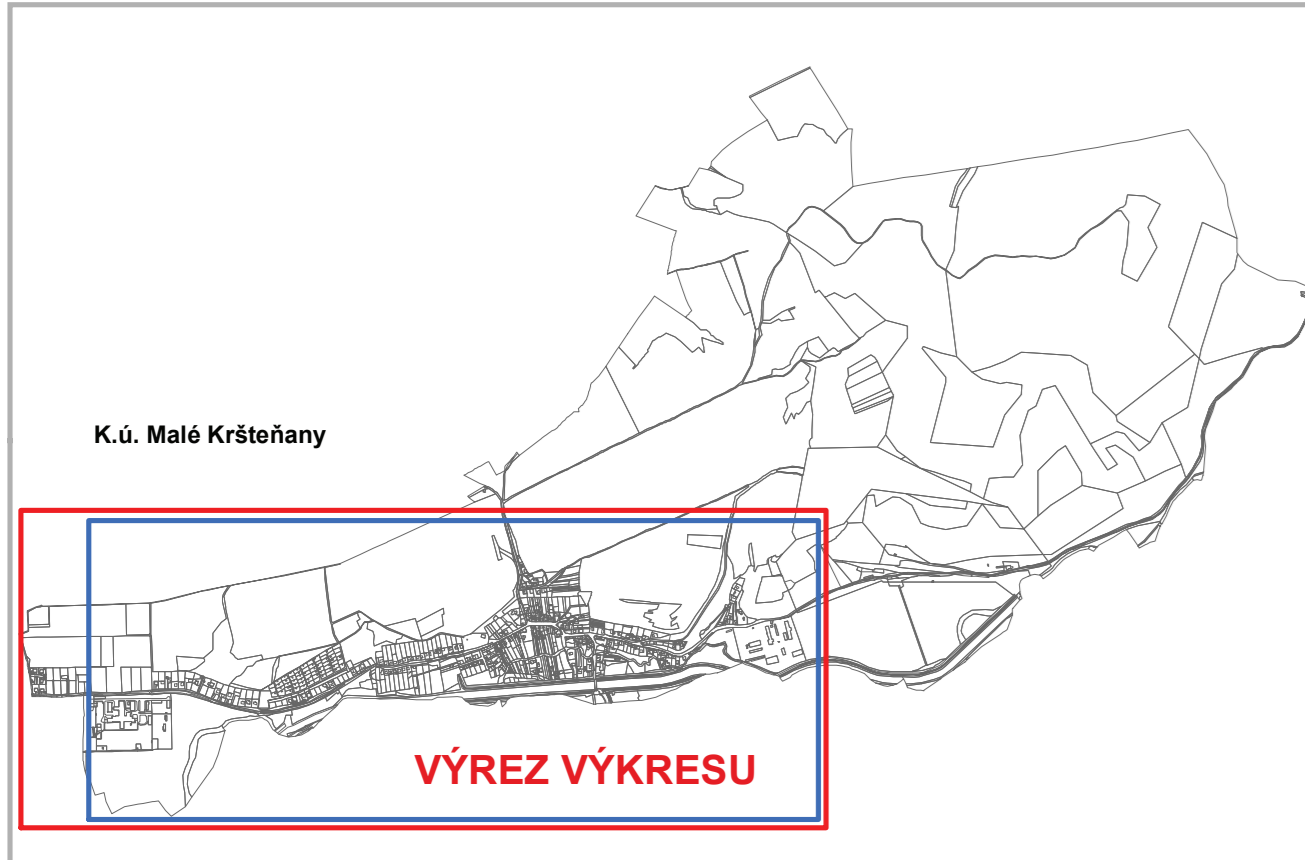

ZOZNAM VEREJNOPROSPEŠNÝCH STAVIEB

- | | | | |
|----|---|----|--|
| 1 | Rozšírenie areálu verejného pohrebiska | 1B | |
| 2 | Sieť cestných miestnych (zberných a obslužných) komunikácií vrátane križovatiek v súlade s grafickou časťou (návrh) | | |
| 3 | Pešie komunikácie | | |
| 4 | Cyklotrasy a cyklistické komunikácie | | |
| 5 | Verejná splašková kanalizácia a príslušné technologické zariadenia | | |
| 6 | Verejná dažďová kanalizácia a príslušné technologické zariadenia | | |
| 7 | Rozšírenie verejného vodovodu a príslušných technologických zariadení | | |
| 8 | Verejný rozvod plynu VTL a STL a príslušných technologických zariadení | | |
| 9 | Obnova verejných rozvodov technického vybavenia vo funkčných územiach zastavaného územia - stav | | |
| 10 | Rozšírenie verejnej dopravnej a technickej vybavenosti v rozvojových lokalitách : | | |
| | Sieť cestných komunikácií v súlade s grafickou časťou | | |
| | Rozšírenie verejnej telekomunikačnej a dátovej siete a zariadení (zvukové, obrazové, dátové) | | |
| 11 | Rozšírenie siete miestneho rozhlasu | | |
| | Rozšírenie verejných rozvodov elektrického vedenia | | |
| | Verejná tepelná zariadenia (lokálne zdroje, alternatívne energetické zdroje) | | |
| | Rozšírenie verejného vodovodu, kanalizácie a príslušných technologických zariadení | | |
| 12 | Rezervovanie koridoru pre výhľadovú trasu cesty I/64 (ÚPN VUC) | | |
| 13 | Verejný park (zriadenie, revitalizácia, obnova a údržba) | | |

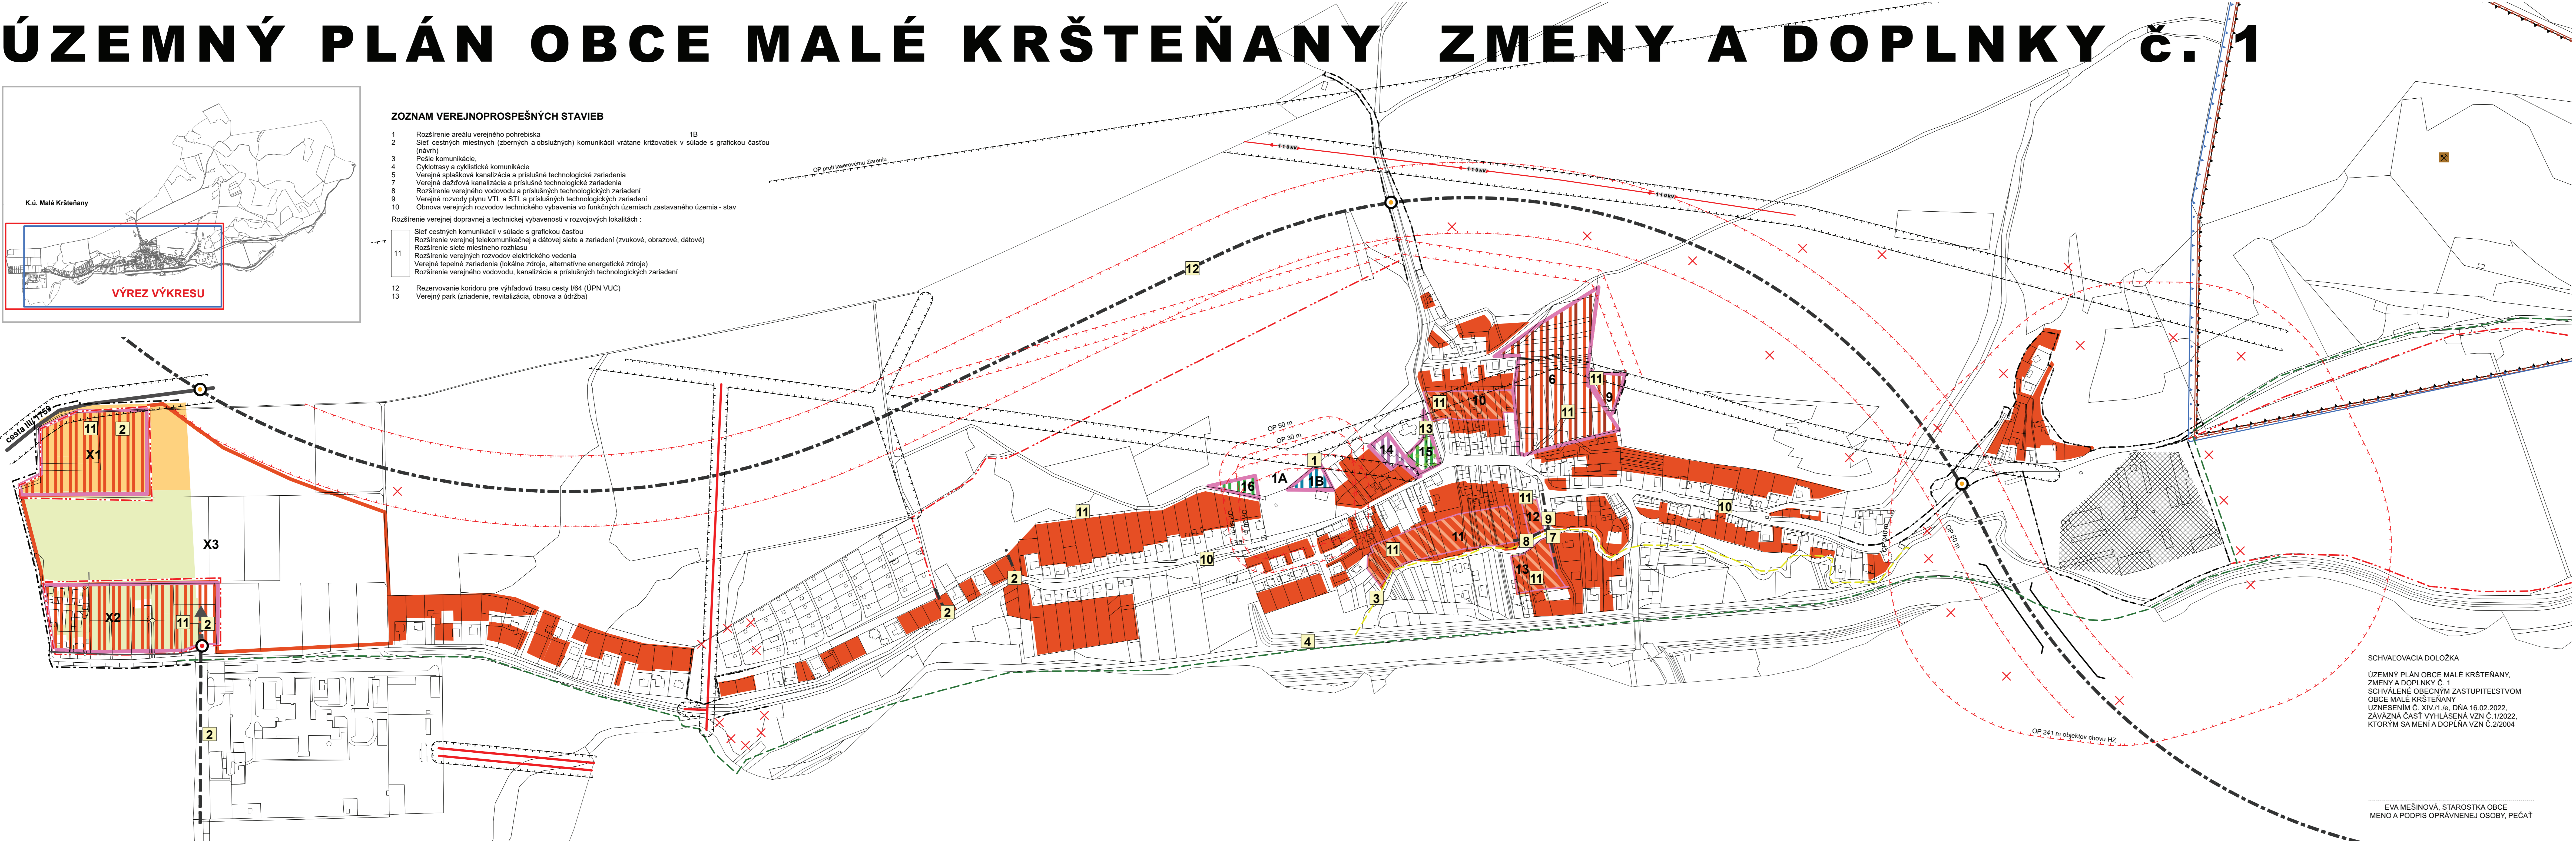

LEGENDA - ZMENY A DOPLNKY Č.1

STAV	NÁVRH	VÝHLAD	HRANICA KATASTRÁLNEHO ÚZEMIA
---	---	---	HRANICA ZASTAVANÉHO ÚZEMIA
10			ČÍSLO ROZVOJOVÉHO ZÁMERU
			OBYTNÉ ÚZEMIE - PLOCHY BÝVANIA V RODINNÝCH DOMOCH***
			OBYTNÉ ÚZEMIE - PLOCHY BÝVANIA V RODINNÝCH / BYTOVÝCH DOMOCH ***
			OBYTNÉ ÚZEMIE - PLOCHY BÝVANIA V RODINNÝCH DOMOCH / INTENZIFIKÁCIA ***
			PLOCHY OBČIANSKEHO VYBAVENIA
			PLOCHY - VEREJNÁ ZELEŇ
			PLOCHY - VEREJNÝ PARK
			PLOCHY ŠPECIÁLNEJ ZELENĚ (POHREBISKO)
			PLOCHY OBJEKTŮV CHOVU HOSPODÁRSKYCH ZVIERAT A POĽNHOJ HNOJISKA
			OCHRANNÉ PÁSMO VŠETKYCH DRUHOV
			KRÍŽOVATKA
			CESTA I. TRIEDY
			CESTA III. TRIEDY
			NÁVRH PŘEPOJENIA ZBERNEJ KOMUNIKÁCIE B3 S CESTOU III. TRIEDY (PODMIENENÉ RIEŠENÍM ÚPP)
			MIESTNE KOMUNIKÁCIE A ZBERNÉ KOMUNIKÁCIE
			CYKLOTRASA
			CHODNÍK
			TRVALE TRÁVNE PORASTY A NELESNÁ VEGETÁCIA
			ORNÁ PÓDA
			VZDUŠNÉ VEDENIE VVN (110 KV)
			VZDUŠNÉ VEDENIE VN (22 KV)
			DOBYVACÍ PRIESTOR*
			CHRÁNENÉ LOŽISKOVÉ ÚZEMIE
			VÝHRADNÉ LOŽISKO
			PLOCHY ROZVOJOVÝCH ZÁMEROV
			JAVY NA ZRUŠENIE
			VEREJNOPROSPEŠNÁ STAVBA
			STARÉ BANSKÉ DIELA

SCHVALOVACIA DOLOŽKA

ÚZEMNÝ PLÁN OBCE MALÉ KRŠTEŇANY,
ZMENY A DOPLNKY Č. 1
SCHVÁLENÉ OBCENÝM ZASTUPITELSTVOM
OBCE MALÉ KRŠTEŇANY
UZNESENÍM Č. XIV/11/22, DŇA 16.02.2022.
ZÁVÄZNÁ ČASŤ VYHLÁŠENÁ VZN Č. 1/2022,
KTORÝM SA MENÍ A DOPLŇA VZN Č. 2/2004

SADA č.	VÝKRES č.	MIERKA		
	02	1:2880		
HL. RIEŠITEL :	ING. ARCH. GABRIEL SZALAY	ZÁKAZKA č. :	01 05 / 2021	
RIEŠITEL :	ING. ARCH. GABRIEL SZALAY	ETAPA :	ČISTOPIS	
VYPRACOVAL :	ING. IGOR KMET	DÁTUM SPRAC. :	03 2022	
		DÁTUM EXPED. :		

OBSTARÁVATEĽ : OBCE MALÉ KRŠTEŇANY

SPRACOVATEĽ : AGS ATELIER

ÚZEMNÝ PLÁN OBCE MALÉ KRŠTEŇANY
ZMENY A DOPLNKY Č. 1 (AKTUALIZÁCIA 2021)
ČISTOPIS

EVA MEŠINOVÁ, STAROSTKA OBCE
MENO A PODPIS OPRAVNEJ OSOBY, PEČAŤ

OBSAH VÝKRESU : PRIESTOROVÉ USPORIADANIE A FUNKČNÉ VYUŽITIE ÚZEMIA
- NÁLOŽKA - PRIESVIETKA